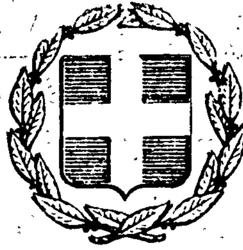


ΕΦΗΜΕΡΙΣ ΤΗΣ ΚΥΒΕΡΝΗΣΕΩΣ
ΤΗΣ ΕΛΛΗΝΙΚΗΣ ΔΗΜΟΚΡΑΤΙΑΣ

ΕΝ ΑΘΗΝΑΙΣ ΤΗ 18 ΣΕΠΤΕΜΒΡΙΟΥ 1979 | ΤΕΥΧΟΣ ΤΕΤΑΡΤΟΝ | ΑΡΙΘΜΟΣ ΦΥΛΛΟΥ 495

ΠΕΡΙΕΧΟΜΕΝΑ

ΑΠΑΛΛΟΤΡΙΩΣΕΙΣ

ΑΠΟΦΑΣΕΙΣ

Περὶ ἀναγκαστικῆς ἀπαλλοτριώσεως ἐκτάσεως στὴ περιοχὴ τοῦ Δήμου Ἡρακλείου Κρήτης γιὰ τὴν ἀνέγερση τοῦ διδακτηριακοῦ συγκροτήματος Μέσης Ἐκπαιδεύσεως Ἡρακλείου Κρήτης. ... 1

Περὶ ἀναγκαστικῆς ἀπαλλοτριώσεως ἐκτάσεως ποὺ βρίσκεται στὴν περιοχὴ τοῦ Δήμου Νικαίας Ν. Ἀττικῆς, γιὰ τὴν ἀνέγερση διδακτηρίου τοῦ 14ου Δημ. Σχολείου Νικαίας Ἀττικῆς. ... 2

Περὶ ἀναγκαστικῆς ἀπαλλοτριώσεως ἐκτάσεως στὴν περιοχὴ τοῦ Νομοῦ Κοζάνης, γιὰ τὴν κατασκευὴ τῆς ἐθνικῆς ὁδοῦ Κοζάνης — Λαρίσης, τμήματος Ρυμνίου — Τριγωνικοῦ. ... 3

Περὶ ἀναγκαστικῆς ἀπαλλοτριώσεως ἐκτάσεως γιὰ τὴν ἀνέγερση Τηλεπικοινωνιακοῦ Κέντρου Βύρωνα — Παγκρατίου. ... 4

Περὶ καθορισμοῦ χειμερίου κύματος ἐπὶ ἰδιοκτησίας Γερασίμου Ζερβοῦ, Ν. Εὐβοίας. ... 5

Περὶ ἀναγκαστικῆς ἀπαλλοτριώσεως ἀκινήτων πρὸς βελτίωσιν τμήματος μὲ ἐπικινδύνους ἑλιγμοὺς ἐπὶ τῆς ὁδοῦ Κάμπου — Ζυφιὰ εἰς τὴν θέσιν Γροῦ, Ν. Χίου. ... 6

Περὶ ἀναγκαστικῆς ἀπαλλοτριώσεως ἀκινήτων διὰ τὴν ἀνακαίνισιν τμήματος τῆς ὁδοῦ Βέσσης — Λιθίου — Ὅρμου Λιθίου, Ν. Χίου. ... 7

ΑΝΑΚΟΙΝΩΣΕΙΣ

Περὶ ἀνακοινώσεως παρακαταθέσεως ἀποζημιώσεως γιὰ ἀπαλλοτρίωση ἀκινήτων πρὸς ἀποκατάσταση τῆς ἐθνικῆς ὁδοῦ Ἀμφίσσης — Λιδωρικίου — Ναυπάκτου. ... 8

Περὶ εἰδοποιήσεως παρακαταθέσεως ἀποζημιώσεως γιὰ ἀναγκαστικὴ ἀπαλλοτρίωση στὸ Ν. Χανίων. ... 9

Περὶ εἰδοποιήσεως τῆς γενομένης καταθέσεως συμπληρωματικῆς ἀποζημιώσεως ἐξ ἀναγκαστικῆς ἀπαλλοτριώσεως ἐκτάσεως κειμένης εἰς Ν. Καβάλας ὑπὲρ τῆς Ἑλληνικῆς Τραπέζης Βιομηχανικῆς Ἀναπτύξεως Α.Ε. ... 10

ΠΟΛΕΟΔΟΜΙΑ

ΑΠΟΦΑΣΕΙΣ

Περὶ ἐπεκτάσεως ἐγκεκριμένων σχεδίων πόλεως Ἡγουμενίτσης καὶ Κοινότητος Νέας Σελευκείας Ν. Θεσπρωτίας. ... 11

ΑΠΑΛΛΟΤΡΙΩΣΕΙΣ

ΑΠΟΦΑΣΕΙΣ

Ἀριθ. Π. 6149/3943 (1)

Περὶ ἀναγκαστικῆς ἀπαλλοτριώσεως ἐκτάσεως στὴ περιοχὴ τοῦ Δήμου Ἡρακλείου Κρήτης γιὰ τὴν ἀνέγερση τοῦ διδακτηριακοῦ συγκροτήματος Μέσης Ἐκπαιδεύσεως Ἡρακλείου Κρήτης.

ΟΙ ΥΠΟΥΡΓΟΙ
ΕΘΝΙΚΗΣ ΠΑΙΔΕΙΑΣ ΚΑΙ ΘΡΗΣΚΕΥΜΑΤΩΝ
ΚΑΙ ΟΙΚΟΝΟΜΙΚΩΝ

Ἔχοντας ὑπόψη:

1. Τὶς διατάξεις τοῦ Ν. Δ/τος 797/1971 «περὶ ἀναγκαστικῶν ἀπαλλοτριώσεων» σὲ συνδυασμὸ μὲ τὶς διατάξεις τοῦ Β. Δ/τος 139/1971 «περὶ τῆς ἁρμοδιότητος τῶν νομαρχῶν πρὸς κήρυξιν ἀναγκαστικῶν τινων ἀπαλλοτριώσεων».

2. Τὶς διατάξεις τοῦ ἄρθρου 17 τοῦ Α.Ν. 627/1968 «περὶ Ὀργανισμοῦ Σχολικῶν Κτιρίων» σὲ συνδυασμὸ μὲ τὶς διατάξεις τοῦ Ν. 313/1976.

3. Τὸ ἀπὸ 25.7.79 ἀπόσπασμα πρακτικοῦ ἀπὸ τὴ συνεδρίαση ἀριθμ. 1.231 τοῦ Διοικητικοῦ Συμβουλίου τοῦ Ὀργανισμοῦ Σχολικῶν Κτιρίων.

4. Τὸ ἀπὸ 5.7.78 πρακτικὸ καταλληλότητος τῆς ἀπαλλοτριουμένης ἐκτάσεως ποὺ καταρτίσθηκε ἀπὸ τὴν κατὰ Νόμο Ἐπιτροπή.

5. Τὸ ἀριθμ. Τ.Υ. 16317/21.7.79 ἔγγραφο τῆς Δ/νσεως Τεχνικῶν Ὑπηρεσιῶν τῆς Νομαρχίας Ἡρακλείου, ἀποφασίζουμε:

Κηρύσσουμε τὴν ἀναγκαστικὴ ἀπαλλοτρίωση λόγω δημοσίας ὠφελείας καὶ εἰδικότερα γιὰ τὴν ἀνέγερση τοῦ διδακτηριακοῦ συγκροτήματος Μέσης Ἐκπαιδεύσεως Ἡρακλείου Κρήτης (Α' καὶ Β' Μικτὸ Γυμνάσιο Ἡρακλείου Κρήτης) ἐκτάσεως 12.315 μ2, ποὺ βρίσκεται στὴν περιοχὴ τοῦ Δήμου Ἡρακλείου μεταξὺ τῶν ὁδῶν Μάχης Κρήτης, ἐπεκτάσεως ὁδοῦ Κυταίου καὶ παραλιακῆς Λεωφόρου (ἐργοστάσιο ΤΑΛΩΣ) καὶ φαίνεται μὲ τὰ στοιχεῖα (Α,Β, Γ,Ζ,Η,Θ,Α), στὸ ἀπὸ 18.4.79 Κτηματολογικὸ διάγραμμα τοῦ Ὑπομηχανικοῦ Νικ. Καμαρίτη καὶ στὸν ἐπ' αὐτοῦ Κτηματολογικὸ πίνακα, θεωρημένο ἀπὸ τὸν Διευθυντὴ Τεχνικῶν Ὑπηρεσιῶν Νομοῦ Ἡρακλείου Γ. Βέρροιο στὶς 24 4.79.

Στὴν ἔκταση ποὺ ἀπαλλοτριώνεται προβάλλουν δικαιώματα κυριότητος οἱ: Ἀριστ. Γραματικάκης, Μιχ. Κουβιδάκη κ.λ.π.

Ἡ ἀπαλλοτρίωση κηρύσσεται ὑπὲρ τῶν Σχολικῶν Ταμείων τῶν Α καὶ Β Μικτῶν Γυμνασίων Ἡρακλείου καὶ μὲ δαπάνες τοῦ Ὀργανισμοῦ Σχολικῶν Κτιρίων.

Ἡ ἀπόφαση αὐτὴ νὰ δημοσιευθεῖ στὴν Ἐφημερίδα τῆς Κυβερνήσεως.

Ἀθῆναι, 12 Σεπτεμβρίου 1979

ΟΙ ΥΠΟΥΡΓΟΙ

ΕΘΝ. ΠΑΙΔΕΙΑΣ ΚΑΙ ΘΡΗΣΚΕΥΜΑΤΩΝ — ΥΦΥΠΟΥΡΓΟΣ ΟΙΚΟΝΟΜΙΚΩΝ

ΙΩΑΝ. ΒΑΡΒΙΤΣΙΩΤΗΣ — ΠΑΝΑΓΙΩΤΗΣ ΜΠΟΚΟΒΟΣ

Ἀριθ. Π. 5337/3501 (2)

Περὶ ἀναγκαστικῆς ἀπαλλοτριώσεως ἐκτάσεως ποὺ βρίσκεται στὴν περιοχὴ τοῦ Δήμου Νικαίας Ν. Ἀττικῆς, γιὰ τὴν ἀνέγερση διδακτηρίου τοῦ 14ου Δημ. Σχολείου Νικαίας Ἀττικῆς.

ΟΙ ΥΠΟΥΡΓΟΙ
ΕΘΝΙΚΗΣ ΠΑΙΔΕΙΑΣ ΚΑΙ ΘΡΗΣΚΕΥΜΑΤΩΝ ΚΑΙ ΟΙΚΟΝΟΜΙΚΩΝ

Ἔχοντας ὑπόψη:

1. Τὶς διατάξεις τοῦ Ν. Δ/τος 797/1971 «περὶ ἀναγκαστικῶν ἀπαλλοτριώσεων» σὲ συνδυασμὸ μὲ τὶς διατάξεις τοῦ Β. Δ/τος 139/1971 «περὶ τῆς ἁρμοδιότητος τῶν Νομαρχῶν πρὸς κήρυξιν ἀναγκαστικῶν τινων ἀπαλλοτριώσεων».

2. Τὶς διατάξεις τοῦ ἄρθρου 17 τοῦ Α.Ν. 627/1968 «περὶ Ὀργανισμοῦ Σχολικῶν Κτιρίων» σὲ συνδυασμὸ μὲ τὶς διατάξεις τοῦ Ν. 513/1976.

3. Τὸ ἀπὸ 4.4.1979 ἀπόσπασμα πρακτικοῦ ἀπὸ τὴ συνεδρίαση ἀριθμ. 1217 τοῦ Διοικητικοῦ Συμβουλίου τοῦ Ὀργανισμοῦ Σχολικῶν Κτιρίων.

4. Τὸ ἀπὸ 30.11.1976 πρακτικὸ καταλληλότητας τῆς ἀπαλλοτριουμένης ἐκτάσεως ποὺ καταρτίστηκε ἀπὸ τὴν κατὰ Νόμο Ἐπιτροπή.

5. Τὴν ἀπόφαση ἀριθμ. Ε. 28214/77 τοῦ Ὑπουργείου Δημ. Ἔργων (ΦΕΚ 386/19.10.77 τ. Δ΄) μὲ τὴν ὁποία τροποποιήθηκε τὸ ρυμοτομικὸ σχέδιο Νικαίας μὲ τὸν χαρακτηρισμὸ θέσεων σχολείων, ἀποφασίζουμε:

Κηρύσσουμε, λόγω δημόσιας ὠφέλειας καὶ εἰδικότερα γιὰ τὴν ἀνέγερση διδακτηρίου τοῦ 14ου Δημοτικοῦ Σχολείου Νικαίας Ἀττικῆς τὴν ἀναγκαστικὴ ἀπαλλοτρίωση ἐκτάσεως 1229 Μ2 ποὺ βρίσκεται μεταξὺ τῶν ὁδῶν Ἡλιουπόλεως καὶ Κιλικίας τοῦ Δήμου Νικαίας Ν. Ἀττικῆς καὶ φαίνεται μὲ τὰ στοιχεῖα Α-Β-Γ-Δ-Α, στὸ ἀπὸ Ἰανουαρίου 1977 καὶ ὑπὸ κλίμακα 1:200 κτηματολογικὸ διάγραμμα τῆς τεχνικῆς Ὑπηρεσίας Δήμου Νικαίας καὶ στὸν ἐπ' αὐτοῦ κτηματολογικὸ πίνακα θεωρημένα ἀπὸ τὸν προϊστάμενο Γραφείου Γηπέδων τοῦ Ο.Σ.Κ. Γεώργιο Μορφόπουλο.

Στὴν ἔκταση ποὺ ἀπαλλοτριώνεται προβάλλουν δικαιώματα κυριότητος οἱ: 1. Γρηγόριος Σπυράτος. 2. Γεώργιος Παρασκευόπουλος.

Ἡ ἀπαλλοτρίωση κηρύσσεται ὑπὲρ τοῦ Σχολικοῦ Ταμείου τοῦ 14ου Δημοτικοῦ Σχολείου Νικαίας Ἀττικῆς καὶ μὲ δαπάνες τοῦ Ὀργανισμοῦ Σχολικῶν Κτιρίων.

Ἡ ἀπόφαση αὐτὴ νὰ δημοσιευθεῖ στὴν Ἐφημερίδα τῆς Κυβερνήσεως.

Ἀθῆναι, 27 Ἰουλίου 1979

ΟΙ ΥΠΟΥΡΓΟΙ

ΕΘΝ. ΠΑΙΔΕΙΑΣ ΚΑΙ ΘΡΗΣΚΕΥΜΑΤΩΝ — ΥΦΥΠΟΥΡΓΟΣ ΟΙΚΟΝΟΜΙΚΩΝ

ΙΩΑΝ. ΒΑΡΒΙΤΣΙΩΤΗΣ — ΠΑΝΑΓΙΩΤΗΣ ΜΠΟΚΟΒΟΣ

Ἀριθ. Δ. 4174/1088 (3)

Περὶ ἀναγκαστικῆς ἀπαλλοτριώσεως ἐκτάσεως στὴν περιοχὴ τοῦ Νομοῦ Κοζάνης, γιὰ τὴν κατασκευὴ τῆς Ἐθν. ὁδοῦ Κοζάνης-Λαρίσης, τμήματος Ρυμνίου-Τριγωνικοῦ.

ΟΙ ΥΠΟΥΡΓΟΙ
ΟΙΚΟΝΟΜΙΚΩΝ ΚΑΙ ΔΗΜΟΣΙΩΝ ΕΡΓΩΝ

Ἔχοντας ὑπόψη:

1. Τὶς διατάξεις τοῦ Ν. Δ/τος 797/1971 «περὶ ἀναγκαστικῶν ἀπαλλοτριώσεων» σὲ συνδυασμὸ μὲ τὶς διατάξεις τοῦ Β. Δ/τος ἀριθ. 139/1971 «περὶ τῆς ἁρμοδιότητος τῶν Νομαρχῶν πρὸς κήρυξιν ἀναγκαστικῶν τινων ἀπαλλοτριώσεων» καὶ

2. Τὶς διατάξεις τοῦ ἄρθρου 23 τοῦ ἀπὸ 25 Νοεμβρίου 1929 Διατάγματος «περὶ κωδικοποιήσεως τῶν περὶ κατασκευῆς καὶ συντηρήσεως ὁδῶν κειμένων διατάξεων», ἀποφασίζουμε:

Κηρύσσουμε τὴν ἀναγκαστικὴ ἀπαλλοτρίωση, λόγω δημόσιας ὠφέλειας καὶ εἰδικότερα γιὰ τὴν κατασκευὴ τῆς ἐθνικῆς ὁδοῦ Κοζάνης-Λαρίσης, τμήματος Ρυμνίου-Τριγωνικοῦ, ἐκτάσεως ἐμβαδοῦ 55.269 μ2, ποὺ βρίσκεται στὴν περιοχὴ τοῦ Νομοῦ Κοζάνης καὶ ἐμφαίνεται στὸ ἀπὸ 24.11.1978 κτηματολογικὸ διάγραμμα, περικλειομένη μὲ κόκκινη γραμμή, καὶ στὸν ἐπ' αὐτοῦ κτηματολογικὸ πίνακα τοῦ Νομομηχανικοῦ Γ. Πήττα, ποὺ ἔχει θεωρηθεῖ ἁρμοδίως ἀπὸ τὸν Προϊστάμενο τῆς 4ης ΠΥΔΕ Νικ. Γαρμπῆ.

Στὴν ἔκταση ποὺ ἀπαλλοτριώνεται προβάλλει δικαιώματα κυριότητος ἡ Κοινότης Ρυμνίου.

Ἡ ἀπαλλοτρίωση κηρύσσεται ὑπὲρ τοῦ Δημοσίου καὶ μὲ δαπάνη του, ποὺ θὰ ἀντιμετωπισθεῖ ἀπὸ τὶς πιστώσεις γιὰ ἔργα δημοσίων ἐπενδύσεων ἁρμοδιότητος τοῦ Ὑπουργείου Δημοσίων Ἔργων (ἔργο ἀριθ. 7671.001 τῆς ΣΑΕ 7971/79).

Ἡ ἀπόφαση αὐτὴ νὰ δημοσιευθεῖ στὴν Ἐφημερίδα τῆς Κυβερνήσεως.

Ἀθῆναι, 27 Ἰουλίου 1979

ΟΙ ΥΠΟΥΡΓΟΙ

ΥΦΥΠΟΥΡΓΟΣ ΟΙΚΟΝΟΜΙΚΩΝ — ΔΗΜΟΣΙΩΝ ΕΡΓΩΝ

ΠΑΝΑΓΙΩΤΗΣ ΜΠΟΚΟΒΟΣ — ΝΙΚΟΛΑΟΣ ΖΑΡΝΤΙΝΙΔΗΣ

Ἀριθ. Σ. 3903/3311 (4)

Περὶ ἀναγκαστικῆς ἀπαλλοτριώσεως ἐκτάσεως γιὰ τὴν ἀνέγερση Τηλεπικοινωνιακοῦ Κέντρου Βύρωνα-Παγκρατίου.

ΟΙ ΥΠΟΥΡΓΟΙ
ΟΙΚΟΝΟΜΙΚΩΝ ΚΑΙ ΣΥΓΚΟΙΝΩΝΙΩΝ

Ἔχοντας ὑπόψη:

1. Τὶς διατάξεις τοῦ Ν. Δ/τος 797/71 «περὶ ἀναγκαστικῆς ἀπαλλοτριώσεως» σὲ συνδυασμὸ μὲ τὶς διατάξεις τοῦ Β. Δ/τος 139/1971 «περὶ τῆς ἁρμοδιότητος τῶν Νομαρχῶν πρὸς κήρυξιν ἀναγκαστικῶν τινων ἀπαλλοτριώσεων».

2. Τὶς διατάξεις τῆς παρ. 5 τοῦ ἄρθρου 52 τοῦ Ν. Δ/τος 165/1973 «περὶ Ὀργανισμοῦ Τηλεπικοινωνιῶν τῆς Ἑλλάδος», ἀποφασίζουμε:

Κηρύσσουμε, λόγω δημόσιας ὠφέλειας καὶ εἰδικότερα γιὰ τὴν ἀνέγερση τοῦ Τηλεπικοινωνιακοῦ Κέντρου Βύρωνος-Παγκρατίου, τὴν ἀναγκαστικὴ ἀπαλλοτρίωση ἐκτάσεως ἐμβαδοῦ 1423,70 μ2, ποὺ βρίσκεται ἐπὶ τῶν ὁδῶν Ἐμπεδοκλέους, Νέας Ἰωνίας καὶ Ἰγνατίου Ἄρτης τοῦ Δήμου Βύρωνος καὶ φαίνεται μὲ στοιχεῖα Α-Β-Γ-Δ-Ε-Ζ-Η-Θ-Α στὸ ὑπ' ἀριθ. 1326/ΤΙ/17.7.78 κτηματολογικὸ διάγραμμα τοῦ Διπλωμ. Ἀγρον. Τοπογρ. Μηχανικοῦ Μιχαὴλ Παπουτσάκη καὶ στὸν ὑπ' ἀριθ. 1326/Τ2/17.7.78 κτηματολογικὸ πίνακα τούτου, θεωρημένα τὴν 6.11.

78 ἀπὸ τὸ Γενικὸ Διευθυντὴ τοῦ Ὑπουργείου Συγκοινωνιῶν.

Στὴν ἔκταση ποὺ ἀπαλλοτριώνεται προβάλλει δικαιώματα κυριότητος ἡ Μαρία Χα Σ. Νικηφοράκη.

Ἡ ἀπαλλοτρίωση κηρύσσεται ὑπὲρ τοῦ Ὀργανισμοῦ Τηλεπικοινωνιῶν τῆς Ἑλλάδος καὶ μὲ δαπάνη του.

Ἡ ἀπόφαση αὐτὴ νὰ δημοσιευθεῖ στὴν Ἐφημερίδα τῆς Κυβερνήσεως.

Ἀθῆναι, 19 Ἰουλίου 1979

ΟΙ ΥΦΥΠΟΥΡΓΟΙ

ΟΙΚΟΝΟΜΙΚΩΝ — ΠΑΝΑΓΙΩΤΗΣ ΜΠΟΚΟΒΟΣ

ΣΥΓΚΟΙΝΩΝΙΩΝ — ΓΕΩΡΓΙΟΣ ΜΟΥΤΣΙΟΣ

Ἀριθ. 12578 (5)

Περὶ καθορισμοῦ χειμερίου κύματος ἐπὶ ἰδιοκτησίας Γερασίμου Ζερβοῦ στὸ Ν. Εὐβοίας.

Ο ΝΟΜΑΡΧΗΣ ΕΥΒΟΙΑΣ

Ἔχοντες ὑπ' ὄψει :

1. Τὰς διατάξεις τοῦ Α.Ν. 3344/40.

2. Τὴν ὑπ' ἀριθ. Χ 267/6982/7.9.1968 Δ/γὴν τοῦ Ὑπουργείου Οἰκονομικῶν.

3. Τὴν ὑπ' ἀριθ. Δ 8565/6433/68 Δ/γὴν τοῦ Ὑπουργείου Οἰκονομικῶν δι' ἧς ἐκοινοποιήθη ἡ ὑπ' ἀρ. 66/68 ἐγκύκλιος τοῦ ἰδίου Ὑπουργείου.

4. Τὰς διατάξεις τοῦ Α.Ν. 263/68 περὶ προστασίας τῶν Δημοσίων Κτημάτων.

5. Τὸ σχετικὸν ἔγγραφον τῆς Οἰκ. Ἐφορίας Χαλκίδος.

6. Τὴν ἀπὸ 21.11.78 ἔκθεσιν καθορισμοῦ ὁρίου τοῦ αἰγιαλοῦ πλησίον τῆς ἀνωτέρω ἰδιοκτησίας, τῆς κατὰ τὸ ἄρθρ. 5 τοῦ Α.Ν. 263/68 ἐπιτροπῆς.

7. Τὸ ἀπὸ Σεπτεμβρίου 1978 τοπογραφικὸν διάγραμμα τῆς περιοχῆς νομίμως τεθεωρημένον ὑπὸ τῆς Τ.Υ.Ν.Ε. τὴν 13.11.1978.

8. Τὴν ἀπὸ 18.10.78 αἴτησιν τοῦ ἀνωτέρω ἐνδιαφερομένου.

9. Τὸ ὑπ' ἀριθ. Φ. 187.2/521.79/28 Ἰουλίου 1979 ἔγγραφον τοῦ Ἀρχηγείου Ναυτικοῦ δι' οὗ ἐγκρίνονται τὰ ὅρια τοῦ αἰγιαλοῦ ὡς ταῦτα καθωρίσθησαν ὑπὸ τῆς ἄνω ἐπιτροπῆς, ἀποφασίζομεν :

Ἐπικυροῦμεν τὴν ἀπὸ 21 Νοεμβρίου 1978 ἔκθεσιν τῆς Ἐπιτροπῆς καθορισμοῦ τῶν ὁρίων αἰγιαλοῦ μετὰ τοῦ σχετικοῦ τοπογραφικοῦ διαγράμματος ἐπὶ τοῦ ἀκινήτου παρὰ τὴν θέσιν ΠΑΛΗΑΜΠΕΛΟ περιοχῆς Κοινότητος Λουκισίων Εὐβοίας, ἰδιοκτησίας Γερασίμου Ζερβοῦ, καὶ ἀνατίθεμεν τὰς περαιτέρω ἐνεργείας ἐπὶ τοῦ θέματος τούτου εἰς τὸν Οἰκον. Ἔφορον Χαλκίδος.

Ἐν Χαλκίδι, τῇ 13 Αὐγούστου 1979

Ὁ Νομαρχῶν Διευθυντὴς
Π. ΤΡΙΑΝΤΑΦΥΛΛΟΥ

ΕΚΘΕΣΙΣ

Καθορισμοῦ ὁρίων αἰγιαλοῦ καὶ παραλίας εἰς θέσιν «ΠΑΛΗΑΜΠΕΛΟ» Κοινότητος Λουκισίων Ν. Εὐβοίας.

Ἐν Χαλκίδι σήμερον τὴν 21.11.78 ἡμέρα Τρίτη καὶ ὥραν 13,00 οἱ ὑπογεγραμμένοι :

1. Ἀχιλλέας Σταμάτης Ἀναπλ. Οἰκον. Ἐφόρου Χαλκίδος.
2. Ἀντώνιος Βαρβιτσιώτης Ἀναπλ. Δ/ντοῦ Τ.Υ.Ν.Ε.
3. Χαράλαμπος Μαρτίνος Διοικητὴς ΛΥΑ Λιμεναρχείου Χαλκίδος ἀποτελοῦντες τὴν ἐπιτροπὴν τοῦ ἄρθρου 5 Α.Ν. 263/1968 καθορισμοῦ ὁρίων αἰγιαλοῦ καὶ παραλίας.

Λαβόντες ὑπ' ὄψει :

1. Τὴν ἀπὸ 18.10.78 αἴτησιν τοῦ Γερ. Ζερβοῦ δι' ἧς αἰτεῖται τὸν καθορισμὸν τῶν ὁρίων τοῦ αἰγιαλοῦ τῆς παραλίας πρὸ τῆς ἰδιοκτησίας του εἰς θέσιν «ΠΑΛΗΑΜΠΕΛΟ» Λουκισίων Ν. Εὐβοίας.

2. Τὸ ἀπὸ Σεπτέμβριο 78 τοπογραφικὸν διάγραμμα ὑπὸ κλίμακα 1 : 500 τοῦ Ἰωάννου Οἰκονόμου Τοπογράφου Μηχανικοῦ ἐλεγχθὲν καὶ θεωρηθὲν ὑπὸ τῆς Δ/νσεως Τεχνικῶν Ὑπηρεσιῶν Νομοῦ Εὐβοίας τὴν 13.11.78

3. Τὴν ἐκ τῆς ἐπιτοπίας μεταβάσεως σχηματισθεῖσαν ἀντίληψιν περὶ τοῦ ὕψους τοῦ χειμερίου κύματος καὶ τῆς ἰδιομορφίας τοῦ ἐδάφους, τὴν 21.11.78.

4. Τὰς διατάξεις τῶν ἄρθρ. 1,2,3,4, καὶ 5 τοῦ Α.Ν. 2344/1940.

Ὁ καθορισμὸς τοῦ Αἰγιαλοῦ διενεργεῖται τὸ πρῶτον.

Προέβημεν εἰς τὸν καθορισμὸν τῶν ὁρίων τοῦ αἰγιαλοῦ καὶ παραλίας εἰς τὴν ὡς ἄνω περιοχήν, ἅτινα ἐσημειώσαμεν δι' ἐρυθρᾶς καὶ κιτρίνης γραμμῆς ἐπὶ τοῦ διαγράμματος, τοῦ αἰγιαλοῦ μὲν ἀποτελουμένου ἐξ 1,2,3,4,5,6,7 καὶ 8 τῆς δὲ παραλίας ἐκ τῶν 1',2', 3', 4', 5', 6', 7' καὶ 8' κορυφῶν.

Αἱ κορυφαὶ τοῦ αἰγιαλοῦ ἐξασφαλίζονται διὰ τῶν ἀζιμουθιακῶν συντ/νων ὡς ἐν συνεχείᾳ :

1. Χ=—11282,20, Ψ=2742700.
2. Χ=1101,80, Ψ= + 27455.
3. Χ=—1010, Ψ=27529.
4. Χ=—931,70, Ψ=27606,60.
5. Χ=—839,50, Ψ= + 2767.
6. Χ=—80120, Ψ=27704,40.
7. Χ=—794,70, Ψ= + 27718.
8. Χ=—737, Ψ= + 27734,60

Αἱ κορυφαὶ τῆς παραλίας ἐξασφαλίζονται διὰ τῶν ἀζιμουθιακῶν συντ/νων ὡς ἐν συνεχεία

1'. Χ=—1122,30, Ψ= + 27412.
2'. Χ=—1096,60, Ψ= + 27446,60.
3'. Χ=—1004,00, Ψ=27521.
4'. Χ=—92750, Ψ=27597.
5'. Χ=—833,50, Ψ= + 27663,70.
6'. Χ=—7944 Ψ=27697.
7'. Χ=—7884 Ψ=2771.
8'. Χ=—733,40, Ψ=27725,20.

Ἅπασαι εἰς Φ.Χ. 1 : 100.000 ΘΗΒΑΙ φ=38° 15', λ= —0° 15'.

Ἀφοῦ συνετάγη ἡ παροῦσα ὑπογράφεται ὑπὸ τῆς Ἐπιτροπῆς.


Η Ἐπιτροπὴ
ΑΧΙΛΛΕΥΣ Ν. ΣΤΑΜΑΤΗΣ
ΑΝΤΩΝΗΣ ΒΑΡΒΙΤΣΙΩΤΗΣ
ΜΑΡΤΙΝΟΣ ΧΑΡΑΛΑΜΠΟΣ


ΤΟΠΟΓΡΑΦΙΚ
ΕΜΦΑΙΝΟΝ ΥΠΟ. ΣΤΟΙΧ
ΓΕΡΑΣΙΜΟΥ ΖΕΡΒΟΥ
ΚΟΙΝΟΤΗΤΟΣ ΛΟΥΚΙΣΙΩΝ ΔΙΑ ΤΟΝ
ΚΛΙΜΑ


ΚΛΙΜΑΞ 1:100000
Ακρ. Γαϊδαρας
Τομέρα
Λουκίσια
Ρούια

ΚΟΛΠΟΣ
ΕΥΒΟΙΚΟΣ

27750
27700
27650

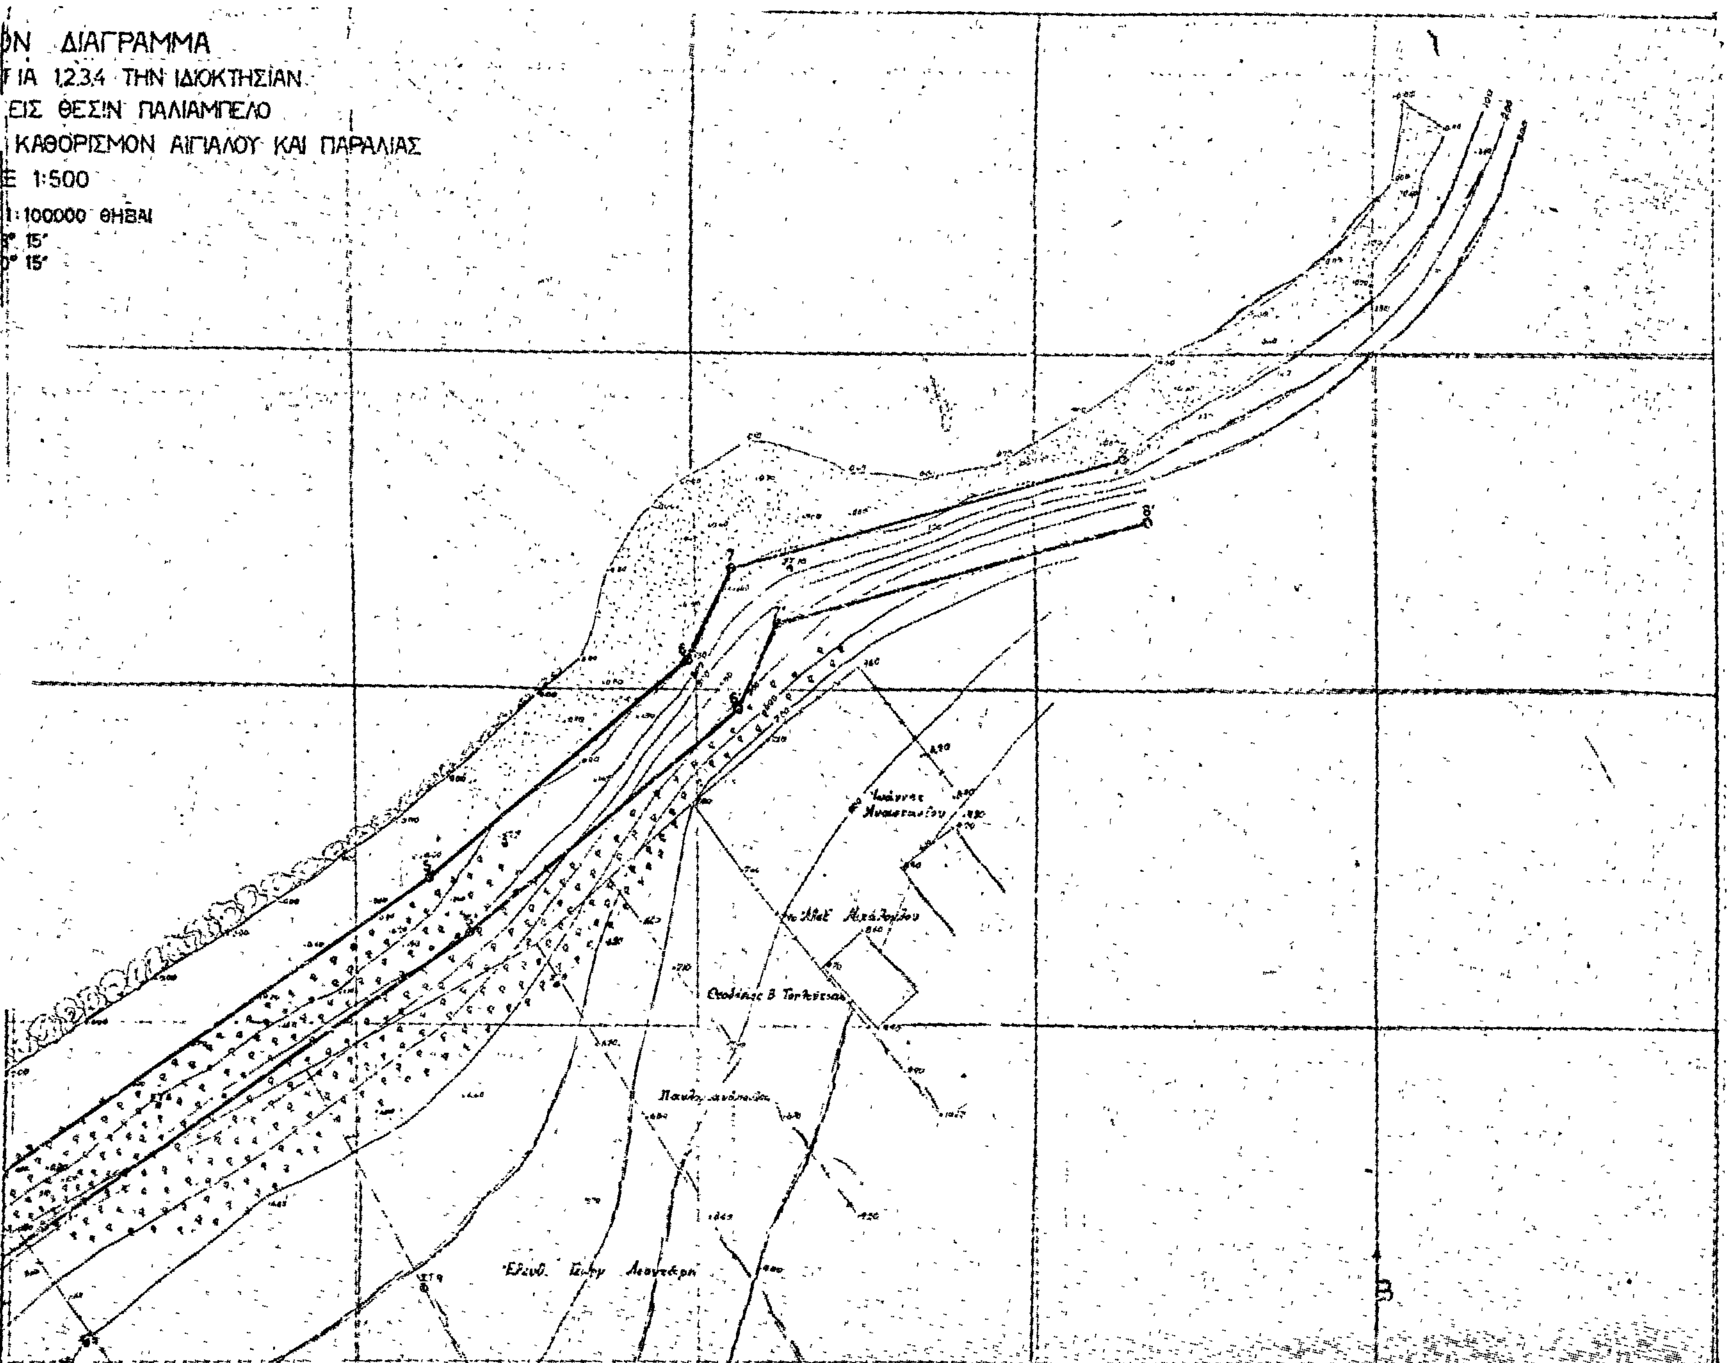
ΔΙΑΓΡΑΜΜΑ
ΓΙΑ 1,2,3,4 ΤΗΝ ΙΔΙΟΚΤΗΣΙΑΝ
ΕΙΣ ΘΕΣΙΝ ΠΑΛΙΑΜΠΕΛΟ
ΚΑΘΟΡΙΣΜΟΝ ΑΙΓΙΑΛΟΥ ΚΑΙ ΠΑΡΑΛΙΑΣ
1:500
1:100000 ΘΗΒΑΙ
15'
15'

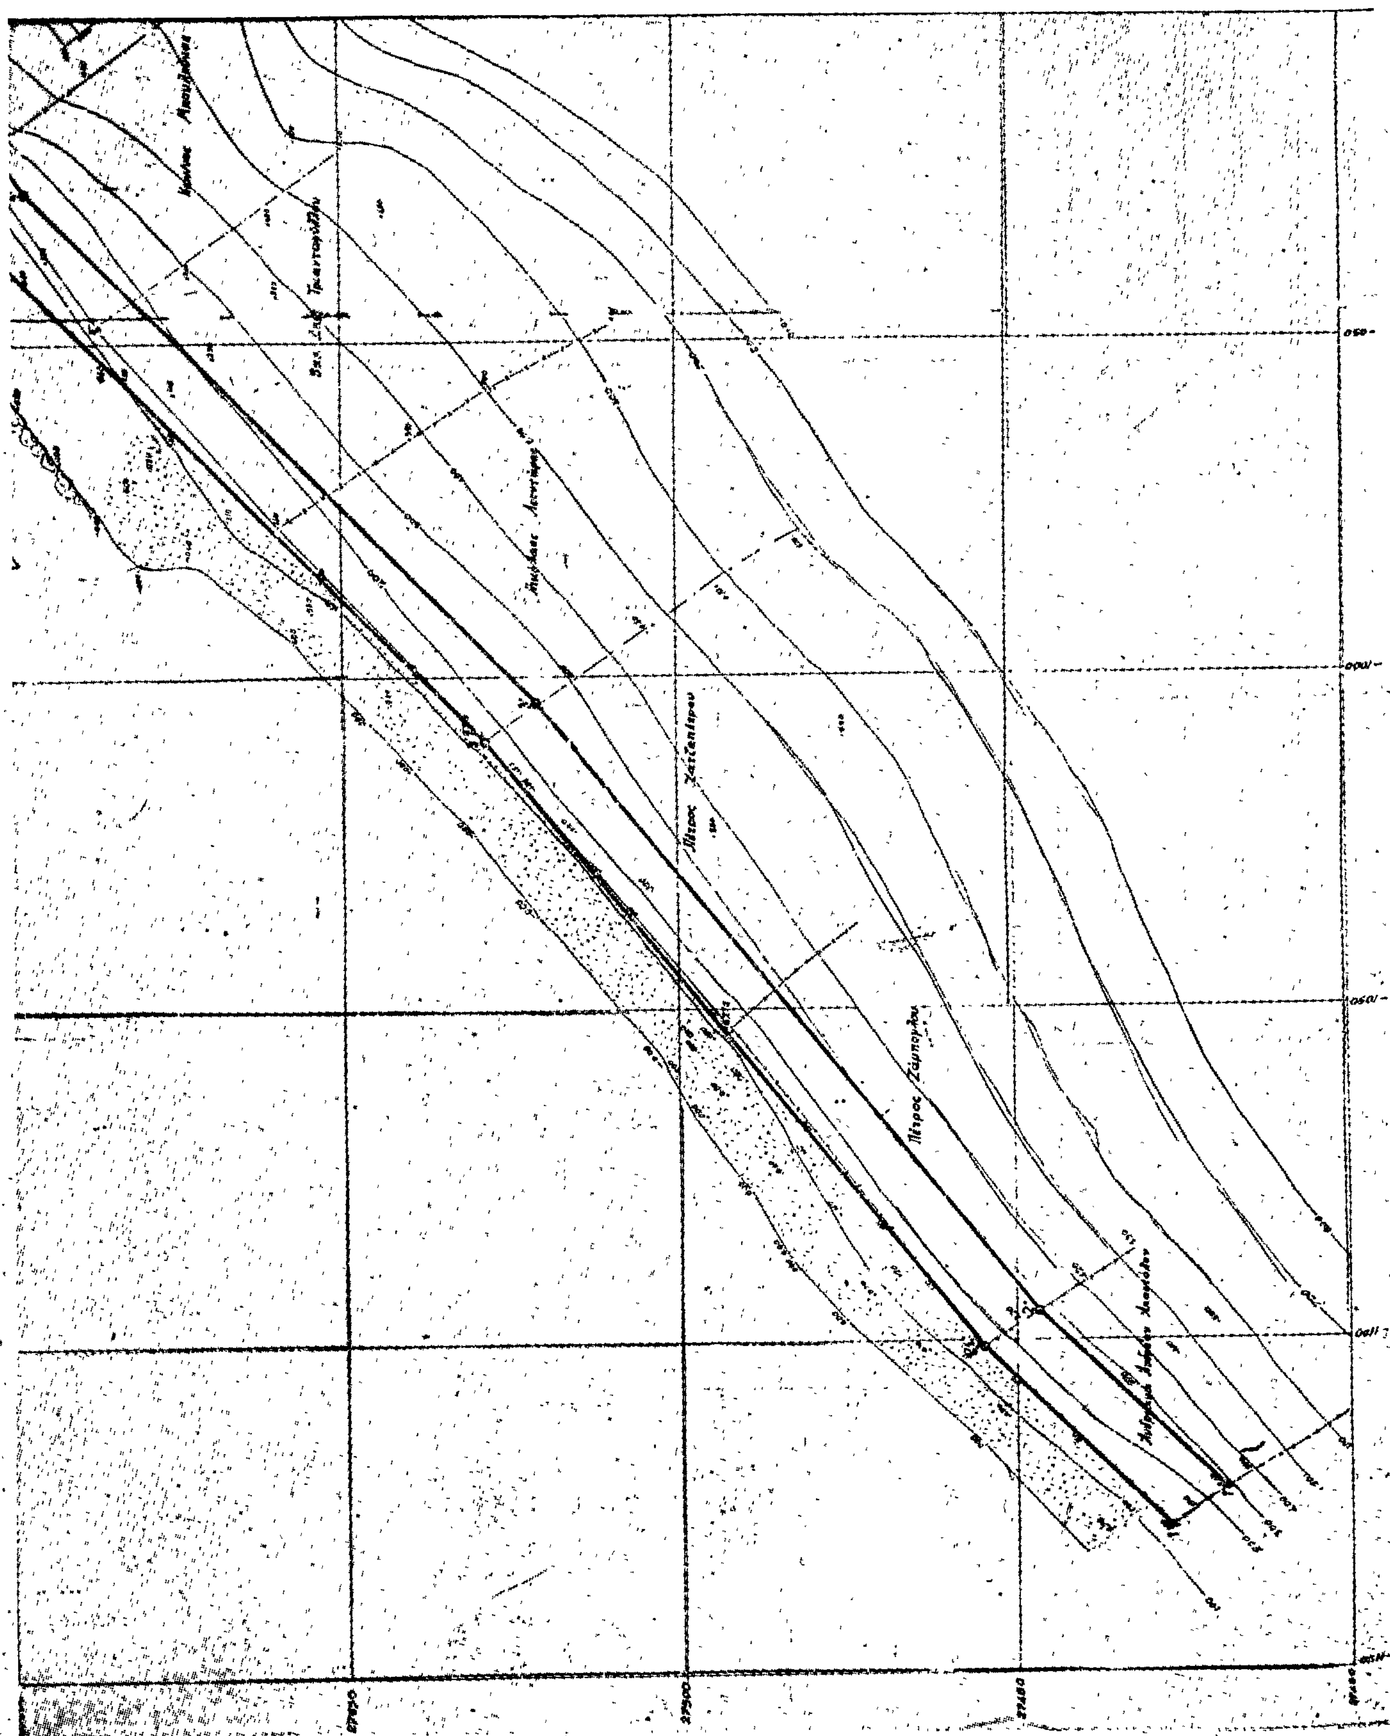

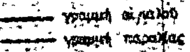

ΠΙΝΑΞ ΣΥΝΤΕΤΑΓΜΕΝΩΝ ΣΗΜΕΙΩΝ ΑΛΛΑΓΗΣ ΚΑΤΕΥΘΥΝΣΕΩΣ ΓΡΑΜΜΩΝ ΑΙΓΙΑΛΟΥ ΚΑΙ ΠΑΡΑΛΙΑΣ

Α. ΑΙΓΙΑΛΟΥ

	X	Y
1.	- 1128.20	+ 27427.00
2.	- 1101.00	+ 27455.00
3.	- 1010.00	+ 27529.00
4.	- 921.70	+ 27606.60
5.	- 839.50	+ 27672.00
6.	- 801.20	+ 27704.40
7.	- 794.70	+ 27718.00
8.	- 737.00	+ 27734.60

Β. ΠΑΡΑΛΙΑΣ

	X	Y
1'.	- 1122.30	+ 27419.00
2'.	- 1096.60	+ 27446.60
3'.	- 1004.00	+ 27521.00
4'.	- 927.50	+ 27597.00
5'.	- 833.50	+ 27663.70
6'.	- 794.00	+ 27697.00
7'.	- 786.00	+ 27710.00
8'.	- 733.40	+ 27725.20

ΑΘΗΝΑΙ ΣΕΠΤΕΜΒΡΙΟΣ 1978

Ο ΜΗΧΑΝΙΚΟΣ

ΙΩΑΝΝΗΣ Μ. ΟΙΚΟΝΟΜΟΥ
ΑΓΡΟΝ. ΤΟΠΟΓΡΑΦΟΣ ΜΗΧΑΝΙΚΟΣ
Διπλωματούχος Ε.Μ.Π.
ΑΘΗΝΑΙ: Καλλιγᾶ 7 - Φιλοθέη
Αριθ. Μητρ. Π.Γ.Α.Π. 5471 τηλ. 682.187

ΗΛΕΓΧΘΗ
Ἐν Χαλκίδι τῇ 12-11-78

ΑΝΤΩΝΙΟΣ ΦΑΡΕΥΤΖΩΤΗΣ

ΘΕΩΡΗΘΗ
13-11-78

Ἀριθ. 5513 (6)

Περὶ ἀναγκαστικῆς ἀπαλλοτριώσεως ἀκινήτων πρὸς βελτίωσιν τμήματος μὲ ἐπικινδύνους ἑλιγμοὺς ἐπὶ τῆς ὁδοῦ Κάμπου–Ζυφιὰ εἰς τὴν θέσιν Γροῦ, Ν. Χίου.

Ο ΝΟΜΑΡΧΗΣ ΧΙΟΥ

Ἔχοντες ὑπ' ὄψει :

1. Τὰς διατάξεις τοῦ ὑπ' ἀριθμ. 797/71 Ν.Δ. «περὶ ἀναγκαστικῶν ἀπαλλοτριώσεων ἐν συνδυασμῷ πρὸς τὰς διατάξεις τοῦ ὑπ' ἀριθμ. 139/71 Β. Δ/τος περὶ ἁρμοδιότητος τῶν Νομαρχῶν πρὸς κήρυξιν ἀναγκαστικῶν τινων ἀπαλλοτριώσεων.

2. Τὰς διατάξεις τοῦ ἄρθρου 23 τοῦ ἀπὸ 25 Νοεμβρίου 29 Π.Δ. «περὶ Κωδικοποιήσεως τῶν περὶ κατασκευῆς καὶ συντηρήσεως ὁδῶν κειμένων διατάξεων».

3. Τὴν ὑπ' ἀριθμ. Τ.Υ. 4577/9.7.79 ἀπόφασιν τῆς Νομαρχίας Χίου δι' ἧς ἐνεκρίθη τὸ ὑπ' ἀριθμ. 19/22.6.79 πρακτικὸν τοῦ Δ/κοῦ Συμβουλίου τοῦ Νομαρχιακοῦ Ταμείου Χίου «περὶ ἀναγκαστικῆς ἀπαλλοτριώσεως ἀκινήτων πρὸς βελτίωσιν τμήματος μὲ ἐπικινδύνους ἑλιγμοὺς ἐπὶ τῆς ὁδοῦ Κάμπου–Ζυφιὰ εἰς τὴν θέσιν Γροῦ», ἀποφασίζομεν :

Κηρύσσομεν ἀναγκαστικῶς ἀπαλλοτριωτέα λόγω δημοσίας ὠφελείας ἤτοι πρὸς βελτίωσιν τμήματος μὲ ἐπικινδύνους ἑλιγμοὺς ἐπὶ τῆς ὁδοῦ Κάμπου–Ζυφίας εἰς τὴν θέσιν Γροῦ ἔκτασιν συνολικοῦ ἐμβαδοῦ 159,66 τ.μ. ὡς αὕτη ἀναγράφεται εἰς τὸν ἀπὸ 31.5.79 κτηματολογικὸν πίνακα καὶ τὸ ἀπὸ 31.5.79 κτηματολογικὸν διάγραμμα συνταχθέντα ὑπὸ τῆς Ἑλένης Δημητρίου θεωρηθέντα ὑπὸ τῆς Δ.Τ.Υ. /Ν. Χίου.

Ἡ ἀπαλλοτρίωσις κηρύσσεται ὑπὲρ τοῦ Δημοσίου καὶ Δαπάναις τοῦ Νομαρχιακοῦ Ταμείου Χίου.

Ἡ παροῦσα δημοσιευθήτω διὰ τῆς Ἐφημερίδος τῆς Κυβερνήσεως.

Ἐν Χίῳ τῇ 27 Ἰουλίου 1979

Ὁ Νομάρχης
Κ. ΚΡΙΤΣΙΝΗΣ

Ἀριθ. 5514 (7)

Περὶ ἀναγκαστικῆς ἀπαλλοτριώσεως ἀκινήτων διὰ τὴν ἀνακαίνισιν τμήματος τῆς ὁδοῦ Βέσσης–Λιθίου–Ὅρμου Λιθίου, Ν. Χίου.

Ο ΝΟΜΑΡΧΗΣ ΧΙΟΥ

Ἔχοντες ὑπ' ὄψει :

1. Τὰς διατάξεις τοῦ ὑπ' ἀριθμ. 797/71 Ν.Δ. «περὶ ἀναγκαστικῶν ἀπαλλοτριώσεων ἐν συνδυασμῷ πρὸς τὰς διατάξεις τοῦ ὑπ' ἀριθμ. 139/71 Β. Δ/τος περὶ ἁρμοδιότητος τῶν Νομαρχῶν πρὸς κήρυξιν ἀναγκαστικῶν τινων ἀπαλλοτριώσεων.

2. Τὰς διατάξεις τοῦ ἄρθρου 23 τοῦ ἀπὸ 25 Νοεμβρίου 29 Π.Δ. «περὶ Κωδικοποιήσεως τῶν περὶ κατασκευῆς καὶ συντηρήσεως ὁδῶν κειμένων διατάξεων».

3. Τὴν ὑπ' ἀριθμ. Τ.Υ. 4576/9.7.79 ἀπόφασιν τῆς Νομαρχίας Χίου δι' ἧς ἐνεκρίθη τὸ ὑπ' ἀριθμ. 20/30.6.79 πρακτικὸν τοῦ Δ/κοῦ Συμβουλίου τοῦ Νομαρχιακοῦ Ταμείου Χίου «περὶ ἀπαλλοτριώσεως ἰδιοκτησιῶν ἀκινήτων κατὰ τὴν ἐκτέλεσιν τοῦ ἔργου ἀνακαίνισις τμήματος τῆς ὁδοῦ Βέσσης–Λιθίου–ὅρμου Λιθίου, ἀποφασίζομεν :

Κηρύσσομεν ἀναγκαστικῶς ἀπαλλοτριωτέα λόγω δημοσίας ὠφελείας ἤτοι διὰ τὴν ἀνακαίνισιν τμήματος τῆς ὁδοῦ Βέσσης–Λιθίου–ὅρμου Λιθίου ἔκτασιν συνολικοῦ ἐμβαδοῦ 1631 τ.μ. ὡς αὕτη ἀναγράφεται εἰς τὸν ἀπὸ 8.5.79 κτηματολογικὸν πίνακα καὶ εἰς τὸ ἀπὸ 8.5.79 κτηματολογικὸν διάγραμμα συνταχθέντα ὑπὸ τοῦ Μηχανικοῦ τῆς Δ.Τ.Υ. Ν. Χίου Κων/νου Παυλίδη θεωρηθέντα ὑπὸ τῆς Δ.Τ.Υ. Ν. Χίου.

Ἡ ἀπαλλοτρίωσις κηρύσσεται ὑπὲρ τοῦ Δημοσίου καὶ δαπάναις τοῦ Νομαρχιακοῦ Ταμείου Χίου.

Ἡ παροῦσα δημοσιευθήτω διὰ τῆς Ἐφημερίδος τῆς Κυβερνήσεως.

Ἐν Χίῳ τῇ 27 Ἰουλίου 1979

Ὁ Νομάρχης
Κ. ΚΡΙΤΣΙΝΗΣ

ΑΝΑΚΟΙΝΩΣΕΙΣ

Ἀριθ. Β2/3612 (8)

Περὶ ἀνακοινώσεως παρακαταθέσεως ἀποζημιώσεως γιὰ ἀπαλλοτρίωση ἀκινήτων πρὸς ἀποκατάσταση τῆς Ἐθν. ὁδοῦ Ἀμφίσσης-Λιδωρικίου-Ναυπάκτου.

Ο ΥΠΟΥΡΓΟΣ ΔΗΜΟΣΙΩΝ ΕΡΓΩΝ

Σύμφωνα μὲ τὰ ἄρθρα 7 καὶ 8 τοῦ Ν.Δ. 797/1971 «περὶ ἀναγκαστικῶν ἀπαλλοτριώσεων», γνωστοποιοῦμε :

α) Σὲ ὅσους ἔχουν ἢ διεκδικοῦν δικαιώματα κυριότητος σὲ ἀκίνητα ποὺ ἀπαλλοτριώθηκαν ἀναγκαστικὰ μὲ τὴ Δ. 4492/6397/4.10.74 κοινὴ ἀπόφαση τῶν Ὑπουργῶν Οἰκονομικῶν καὶ Δημοσίων Ἔργων (ΦΕΚ 244/74 τ.Δ') γιὰ τὴν ἀποκατάσταση τῆς Ἐθν. ὁδοῦ Ἀμφίσσης-Λιδωρικίου-Ναυπάκτου.

β) Τοὺς ἐνυπόθηκους δανειστὲς καὶ τοὺς τρίτους διεκδικητὲς τῶν ἀκινήτων αὐτῶν, ὅτι ἡ ἀποζημίωση τῆς ἐδαφικῆς ἐπιφάνειας καὶ τῶν ἐπικειμένων της, ὅπως περιγράφονται στὸ σχετικὸ κτηματολογικὸ πίνακα, ἡ ὁποία καθορίστηκε μὲ τὴν ἀριθ. 5235/78 ἀπόφαση τοῦ Ἐφετείου Ἀθηνῶν ἔχει παρακατατεθεῖ στὸ Γραφεῖο Παρ/κῶν Λιδωρικίου καὶ ἔχει ἐκδοθεῖ τὸ ἀριθ. 5249/13.7.79 γραμμάτιο συστάσεως παρακαταθήκης δρχ. τεσσάρων ἑκατομμυρίων ἐνενήκοντα ἐννιὰ χιλιάδων ἑξακοσίων πέντε (4.099.605).

Ἡ ἀποζημίωση θὰ ἀποδοθεῖ στὰ πρόσωπα ποὺ θὰ ἀναγνωρισθοῦν δικαιοῦχοι κατὰ τὴ νόμιμη διαδικασία.

Ἡ ἀνακοίνωση αὐτὴ νὰ δημοσιευθεῖ στὴν Ἐφημερίδα τῆς Κυβερνήσεως.

Ἀθῆναι, 2 Αὐγούστου 1979

Μὲ ἐντολὴ Ὑπουργοῦ
Ὁ Διευθυντὴς
κ.ἀ.α.
ΑΛ. ΚΑΠΛΑΝΙΔΟΥ

Ἀριθ. Τ.Υ. 8073/6501 (9)

Περὶ εἰδοποιήσεως γιὰ τὴν παρακατάθεση ἀποζημιώσεως ἀπὸ ἀναγκαστικὴ ἀπαλλοτρίωση.

Ο ΝΟΜΑΡΧΗΣ ΧΑΝΙΩΝ

1. Σύμφωνα μὲ τὶς διατάξεις τῶν ἄρθρων 7 καὶ 8 τοῦ Ν. Δ/τος 797/1971 «περὶ ἀναγκαστικῶν ἀπαλλοτριώσεων» πληροφοροῦμε ὅλους ὅσους :

α) Ἔχουν δικαιώματα κυριότητας ἢ ἄλλα ἐμπράγματα δικαιώματα στὰ ἀκίνητα ποὺ ἀπαλλοτριώθηκαν μὲ τὴν Ο.Ε. 2978/24.2.77 (ΦΕΚ 67/77 τ.Δ') ἀπόφασή μας, γιὰ τὴν συντήρηση τοῦ Ἐπαρχιακοῦ δρόμου Βρυσσῶν - Χ. Σφακίων, ἀπὸ διακλάδωση πρὸς Φιλίππους μέχρι χωρίου Φιλίππους Ἀποκορώνου.

β) Ἔχουν ἐγγράψει ὑποθήκη ἢ ἔχουν ἐπιβάλει κατάσχεση ἢ μὴ καὶ μὲ οἱονδήποτε τρόπο διεκδικοῦν τὰ ἀπαλλοτριωθέντα ἀκίνητα ὅτι ἡ ἀποζημίωση ποὺ καθόρισε τὸ Ἐφετεῖο Κρήτης μὲ τὴν 53/79 ἀπόφασή του, γιὰ ὅλα τὰ ἀκίνητα καὶ τὰ ὑπερκείμενα αὐτῶν ποὺ ἐμφαίνονται στὸ ἀπὸ 5.2.1977 κτηματολογικὸ διάγραμμα καὶ στὸν σχετικὸ κτηματολογικὸ πίνακα ποὺ συνέταξε ὁ Πολ. Μηχ/κὸς Χαράλαμπος Τζοτζολάκης, ἔχει κατατεθεῖ στὸ Ταμεῖο Παρ/κῶν καὶ Δανείων Α' Δημόσιον Ταμεῖον Χανίων, καὶ ἔχει ἐκδοθεῖ τὸ 16759/18.7.1979 Γραμμάτιο συστάσεως παρακαταθήκης γιὰ πεντακόσιες ἑξήκοντα δύο χιλιάδες ἑκατὸν εἴκοσι δραχμὲς (562.120).

2. Ἡ ἀποζημίωση αὐτὴ εἶναι ἀποδοτέα στοὺς δικαιούχους ποὺ θὰ ἀναγνωρισθοῦν σύμφωνα μὲ τὸν Νόμο.

Ἡ ἀνακοίνωση αὐτὴ νὰ δημοσιευθεῖ στὴν Ἐφημερίδα τῆς Κυβερνήσεως.

Χανιά, 3 Αὐγούστου 1979

Ὁ Νομαρχῶν Διευθυντὴς
ΕΥΑΓΓ. ΒΙΣΚΑΔΟΥΡΑΚΗΣ

(10)

Περὶ εἰδοποιήσεως τῆς γενομένης καταθέσεως συμπληρωματικῆς ἀποζημιώσεως ἐξ ἀναγκαστικῆς ἀπαλλοτριώσεως ἐκτάσεως κειμένης εἰς Ν. Καβάλας ὑπὲρ τῆς Ἑλληνικῆς Τραπέζης Βιομηχανικῆς Ἀναπτύξεως Α.Ε.

Ἡ ἐν Ἀθήναις ἑδρεύουσα (Ἐλ. Βενιζέλου 18) Ἀνώνυμος Ἑταιρεία ὑπὸ τὴν ἐπωνυμίαν «Ἑλληνικὴ Τράπεζα Βιομηχανικῆς Ἀναπτύξεως Α.Ε.» νομίμως ἐκπροσωπουμένη, φέρει εἰς γνῶσιν τῶν κεκτημένων ἢ ἀξιούντων δικαιώματα κυριότητος ἢ ἄλλα ἐμπράγματα δικαιώματα ἐπὶ ἐκτάσεως ἐμβαδοῦ μ.τ. 2.059.211 κειμένης εἰς Ποντολίβαδο καὶ Πετροπηγὴ Ν. Καβάλας, μετὰ τῶν ἐπ' αὐτῆς διαφόρων κτισμάτων, ἐγκαταστάσεων, δένδρων κ.λπ. ἥτις ἀπηλλοτριώθη ὑπὲρ καὶ δαπάναις τῆς Τραπέζης ταύτης, διὰ τὴν ἵδρυσιν Βιομηχανικῆς Περιοχῆς, δυνάμει τῆς ὑπ' ἀριθμ. Β. 685/500/17.4.1978 κοινῆς ἀποφάσεως τῶν Ὑπουργῶν Οἰκονομικῶν καὶ Βιομηχανίας καὶ Ἐνεργείας δημοσιευθείσης εἰς τὸ ὑπ' ἀριθμ. 207/6.5.1978 φύλλον τοῦ Δ' τεύχους τῆς Ἐφημερίδος τῆς Κυβερνήσεως, ὅτι δυνάμει τοῦ ὑπ' ἀριθμ. 552268/14.8.1979 γραμματίου συστάσεως παρακαταθήκης τοῦ Ταμείου Παρακαταθηκῶν καὶ Δανείων, κατέθεσε δρχ. 45.991.821, ὡς καθορισθεῖσαν συμπληρωματικὴν ἀποζημίωσιν τῆς ἄνω ἀπαλλοτριωθείσης ἐκτάσεως δυνάμει τῆς ὑπ' ἀριθμ. 70/1979 ἀποφάσεως τοῦ Ἐφετείου Θράκης. Τὸ ἄνω ποσὸν εἶναι ἀποδοτέον εἰς τοὺς ἀναγνωρισθησομένους δικαιούχους τῆς ἄνω ἀπαλλοτριωθείσης ἐκτάσεως.

Ἐν Ἀθήναις τῇ 28 Αὐγούστου 1979

Ὁ Πληρεξούσιος Δικηγόρος
Τῆς ΕΤΒΑ Α.Ε.
ΓΕΩΡΓΙΟΣ ΣΤΕΝΟΣ

ΠΟΛΕΟΔΟΜΙΑ

ΑΠΟΦΑΣΕΙΣ

Ἀριθ. 4595 (11)

Περὶ ἐπεκτάσεως ἐγκεκριμένων σχεδίων πόλεως Ἡγουμενίτσης καὶ Κοινότητος Νέας Σελευκείας Ν. Θεσπρωτίας.

Ο ΝΟΜΑΡΧΗΣ ΘΕΣΠΡΩΤΙΑΣ

Ἔχοντας ὑπόψη:

1. Τὶς διατάξεις τοῦ ἀπὸ 17.7.23 Ν.Δ. «περὶ σχεδίων πόλεων κ.λπ.» ὅπως μεταγενέστερα τροποποιήθηκαν καὶ συμπληρώθηκαν.

2. Τὸ Ν.Δ.8/73 «περὶ ΓΟΚ».

3. Τὴν 1/61 ἐγκύκλιο τοῦ ΥΔΕ, σχετικὰ μὲ τὴν ἐπέκταση σχεδίων πόλεων.

4. Τὶς διατάξεις τοῦ 1018/71 Ν.Δ/τος «περὶ τροποποιήσεως τοῦ Α.Ν.314/1968 «περὶ παροχῆς εἰς τὸν Ὑπουργὸν Βορείου Ἑλλάδος καὶ τοὺς Νομάρχας ἁρμοδιότητος ἐπὶ θεμάτων ἐγκρίσεως ἐπεκτάσεως ἢ τροποποιήσεως σχεδίων πόλεων καὶ Κωμῶν».

5. Τὸ 712/70 Β.Δ/γμα «περὶ καθορισμοῦ τῶν διατηρουμένων ὑπὲρ τοῦ Ὑπουργοῦ καὶ τῶν Περιφερειακῶν ἀρχῶν Διανομαρχιακοῦ ἐπιπέδου τοῦ ΥΔΕ ἁρμοδιοτήτων», κατὰ τὴν παρ. 1 τοῦ ἄρθρου 1 τοῦ Ν.Δ.532/70 καὶ ὁρισμοῦ τῶν ἁρμοδίων πρὸς γνωμοδότηση Περιφερειακῶν Συμβουλίων Δημ. Ἔργων πρὸς ἄσκηση τῶν μεταβιβαζομένων εἰς τὰ Διανομαρχιακὰ καὶ Νομαρχιακὰ ὄργανα ἁρμοδιοτήτων», ὅπως τροποποιήθηκε καὶ συμπληρώθηκε μὲ τὸ Β.Δ.677/71 καὶ 198/72.

6. Τὸ ἄρθρον 151 τοῦ Π.Δ.910 «περὶ ὀργανισμοῦ τοῦ ΥΔΕ».

7. Τὴ 49/79 ἀπόφαση τοῦ Δημοτικοῦ Συμβουλίου Ἡγ/τσης, καθὼς καὶ τὴν 34/79 ὅμοια τοῦ Κοινοτικοῦ Συμβουλίου Νέας Σελευκείας, σχετικὰ μὲ τὴν ἐπέκταση τῶν σχεδίων πόλεων τοῦ Δήμου Ἡγουμενίτσης καὶ Κοινότητας Νέας Σελευκείας.

8. Τὴν 3946/3.7.79 ἁρμόδια εἰσήγηση τῆς ΔΤΥ Ν. Θεσ/τίας.

9. Τὰ 12/79, 14/79, 15/79 καὶ 17/79 πρακτικὰ τοῦ Νομαρχιακοῦ Συμβουλίου Δημ. Ἔργων Ν. Θεσ/τίας.

10. Τὶς 4591, 4592, 4593 καὶ 4594 ἀποφάσεις, μὲ τὶς ὁποῖες ἀπορρίπτονται ἢ γίνονται δεκτὲς αἱ ὑποβληθεῖσες ἐνστάσεις κατὰ τῆς ἐπεκτάσεως σχεδίου πόλεως Ἡγ/τσης καὶ Νέας Σελευκείας, ἀποφασίζουμε:

I. Ἐγκρίνουμε τὴν ἐπέκταση τοῦ σχεδίου πόλεως Ἡγουμενίτσης, ὅπως φαίνεται στὰ τοπογραφικὰ διαγράμματα μὲ κλίμακα 1 : 2000, τεμ. θεωρημένα ἀπὸ τὸν Δ/ντὴ Τεχν. Ὑπηρεσιῶν Νομοῦ Θεσπρωτίας.

II. Ἐγκρίνουμε τὴν ἐπέκταση τοῦ σχεδίου πόλεως τῆς Κοινότητας Νέας Σελευκείας, ὅπως φαίνεται στὸ τοπογραφικὰ διαγράμματα μὲ κλίμακα 1 : 2000 (τεμ. 1), θεωρημένα ἀπὸ τὸ Δ/ντὴ Τεχν. Ὑπηρεσιῶν Νομοῦ Θεσπρωτίας.

III. Καθορίζουμε κοινοὺς ὅρους δομήσεως τῶν ἀνωτέρω σχεδίων τοὺς παρακάτω.


	Ἐλάχιστο Πρόσωπο		Ἐλάχιστο Βάθος		Ἐλάχιστο Ἐμβαδὸν				
Τομέας	Κανὼν	Παρέκληση	Κανὼν	Παρέκληση	Κανὼν	Παρέκληση	Σύστημα Δομήσεως	Κάλυψη	Ὄροφοι
1	20.00	15.00	30.00	25.00	500	400	Παν. Ἐλευθ.	40 %	3
2	10.00	10.00	18.00	15.00	300	200	Συνεχὲς	70 %	3
3	15.00	15.00	25.00	25.00	400	400	Παν. Ἐλευθ.	40 %	2
4	15.00	15.00	20.00	18.00	400	250	Πτέρυγες	50 %	2
5	25.00	15.00	35.00	25.00	1.500	400	Παν. Ἐλευθ.	20 %	2
6	10.00	10.00	18.00	15.00	300	200	Συνεχὲς	60 %	3

Στὸν τομέα 5 ἐπιτρέπεται μόνο ἡ ἀνέγερση Τουριστικῶν ἐγκαταστάσεων.

Ἡ ἀπόφαση αὐτὴ νὰ δημοσιευθεῖ στὴν Ἐφημερίδα τῆς Κυβερνήσεως καὶ ἡ ἰσχύς της ἀρχίζει ἀπὸ τὴ δημοσίευσή της.

Ἡγουμενίτσα, 14 Αὐγούστου 1979

Ὁ Νομάρχης
Π. ΒΛΑΧΟΣΩΤΗΡΟΣ

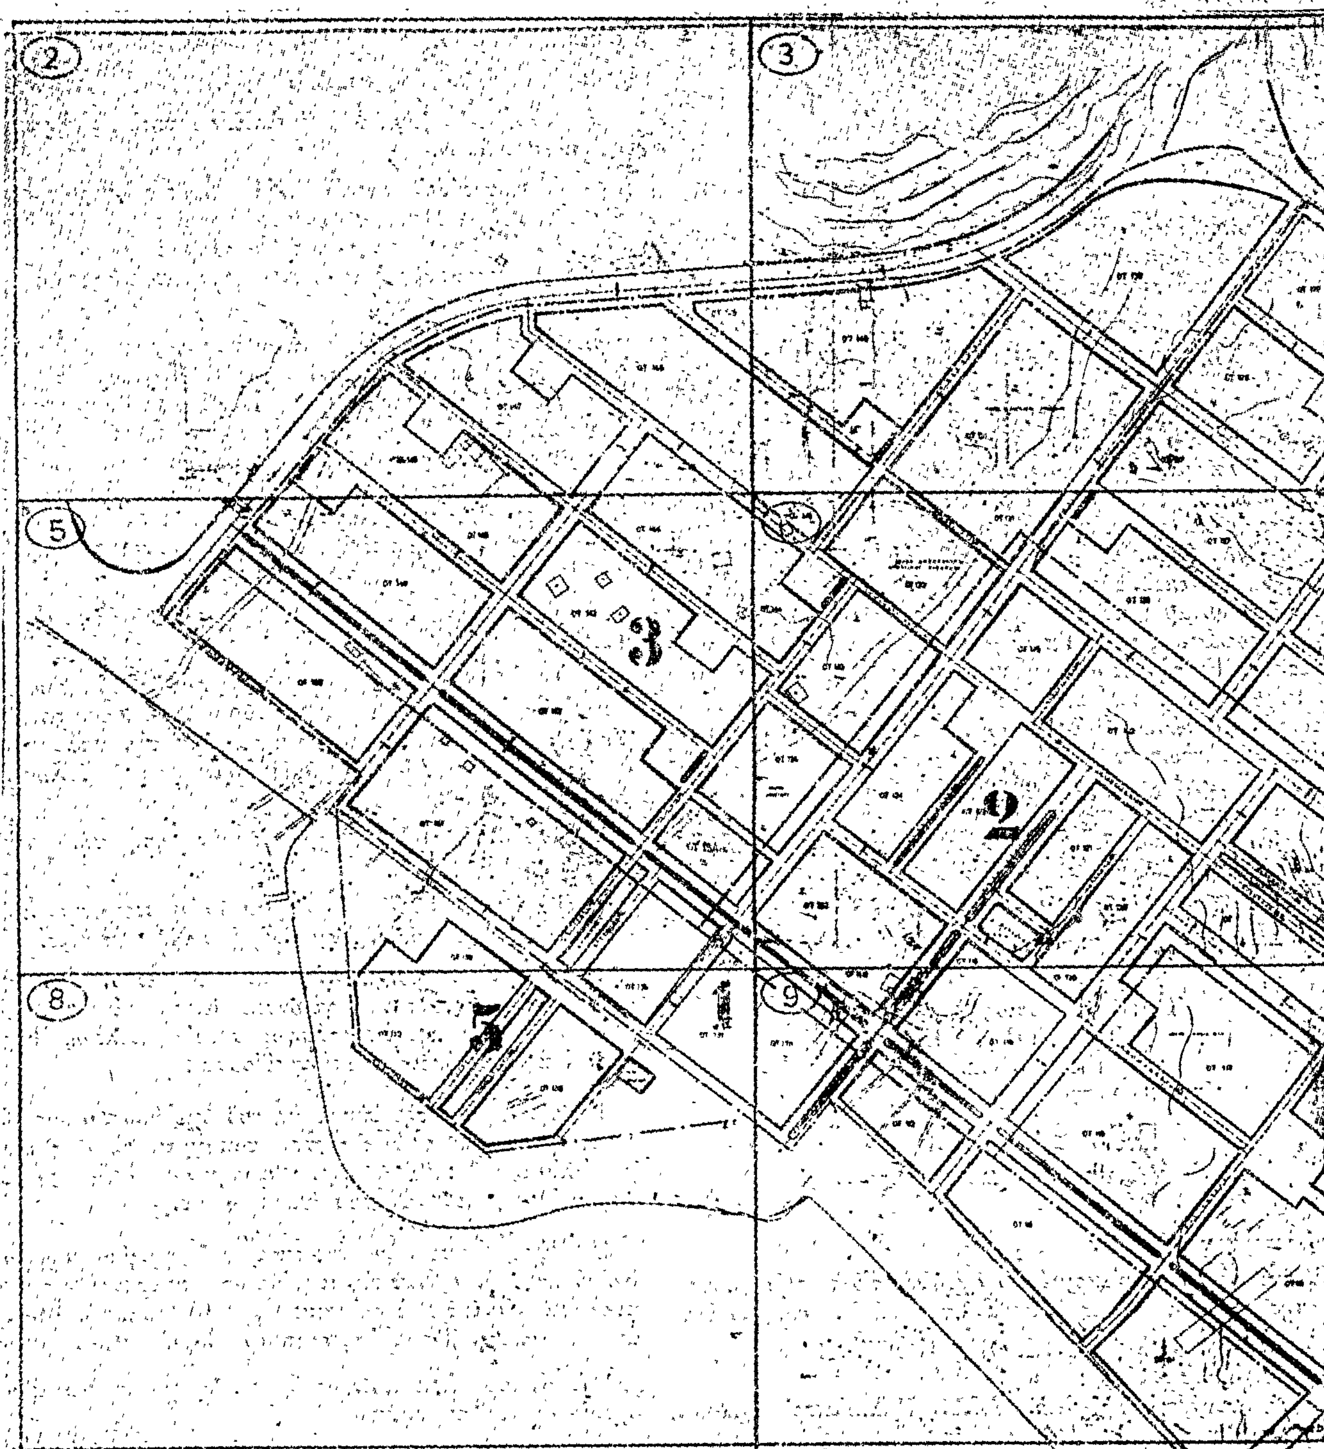

ΠΙΝΑΞ ΟΡΩΝ ΔΟΜΗΣΕΩΣ

ΤΟΜΕΥΣ	ΕΛΑΧΙΣΤΗ ΠΡΟΣΟΨΙΣ ΚΑΝΩΝ	ΕΛΑΧΙΣΤΗ ΠΡΟΣΟΨΙΣ ΠΑΡΕΚΚΛ.	ΕΛΑΧΙΣΤΟΝ ΒΑΘΟΣ ΚΑΝΩΝ	ΕΛΑΧΙΣΤΟΝ ΒΑΘΟΣ ΠΑΡΕΚΚΛ.	ΕΛΑΧΙΣΤΟΝ ΕΜΒΑΔΟΝ ΚΑΝΩΝ	ΕΛΑΧΙΣΤΟΝ ΕΜΒΑΔΟΝ ΠΑΡΕΚΚΛ.	ΣΥΣΤΗΜΑ ΔΟΜΗΣΕΩΣ	ΚΑΛΥΨΙΣ	ΟΡΟΦΟΙ
1	20.00	15.00	35.00	25.00	1500	400	ΠΑΝΤ. ΕΛΕΥΘΕΡΟΝ	40%	3
2	10.00	10.00	15.00	15.00	500	200	ΣΥΝΕΧΕΣ	70%	3
3	15.00	15.00	25.00	25.00	400	400	ΠΑΝΤ. ΕΛΕΥΘΕΡΟΝ	40%	2
4	15.00	15.00	[illegible]	[illegible]	400	250	ΠΤΕΡΥΓΕΣ	50%	[illegible]
5	25.00	15.00	30.00	25.00	1500	400	ΠΑΝΤ. ΕΛΕΥΘΕΡΟΝ	20%	2
6	10.00	10.00	15.00	15.00	500	200	ΣΥΝΕΧΕΣ	60%	[illegible]

Στόν τομέα 5 ἐπιτρέπεται μόνον ἡ ἀνέγερσις Τουριστικῶν Ἐγκαταστάσεων.


	Ἠλέγχθη	Ἐθεωρήθη	Ἐγκρίνεται
Ὁ Συντάξας	Ὁ Προϊστάμενος Τ.Π.Π.Ε.	Ὁ Δ/ντής Τ.Υ.Ν.Θ.	Ὁ Νομάρχης
[illegible]	[illegible]	[illegible] ΣΑΥΡΟΓΛΑΣ	[illegible] ΒΑΣΙΛΟΠΟΥΛΟΣ


Ἐγκρίνεται ... ὑπ' ἀριθ. 4505/... Ἀποφάσεως Νομαρχίας ...

ΑΡ. ΦΥΛΛΟΥ 1

ΕΠΕΚΤΑΣΙΣ ΣΧΕΔΙΟΥ ΠΟΛΕΩΣ ΗΓΟΥΜΕΝΙΤΣΗΣ

ΚΛΙΜΑΞ 1:2000

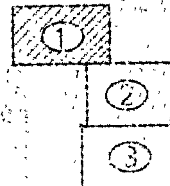


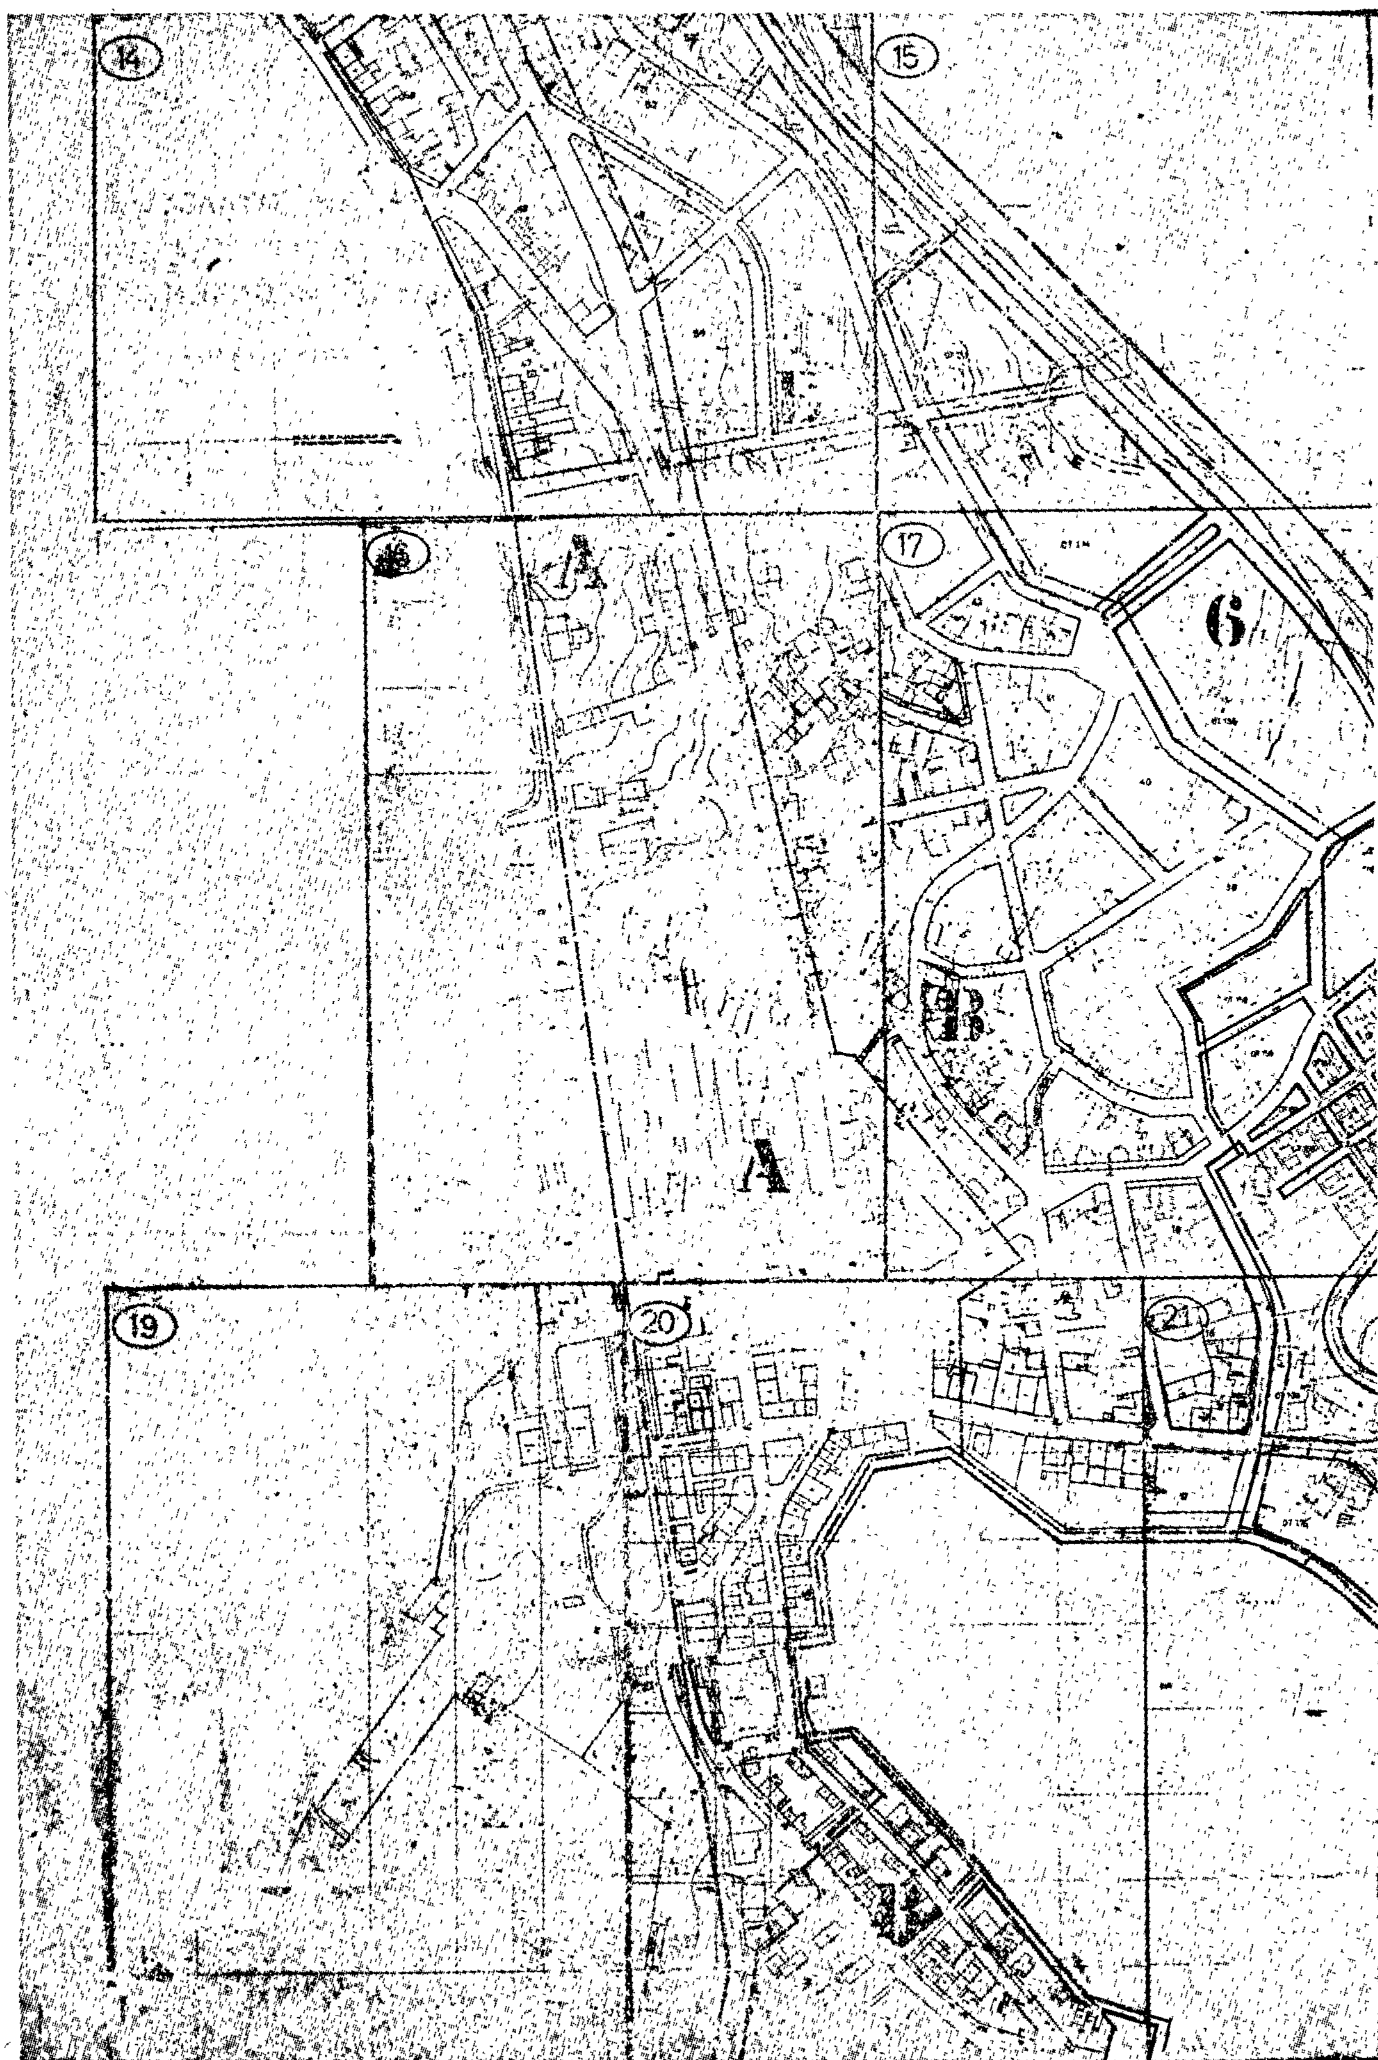
14
15
16
17
Α
6
Α
19
20
21

ΑΡ. ΦΥΛΛΟΥ 2

ΕΠΕΚΤΑΣΙΣ ΣΧΕΔΙΟΥ ΠΟΛΕΩΣ ΗΓΟΥΜΕΝΙΤΣΗΣ

ΚΛΙΜΑΞ 1:2000

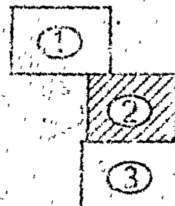

ΠΙΝΑΞ ΟΡΩΝ ΔΟΜΗΣΕΩΣ

ΤΟΜΕΥΣ	ΕΛΑΧΙΣΤΟΝ ΠΡΟΣΩΠΟΝ		ΕΛΑΧΙΣΤΟΝ ΒΑΘΟΣ		ΕΛΑΧΙΣΤΟΝ ΕΜΒΑΔΟΝ		ΣΥΣΤΗΜΑ ΔΟΜΗΣΕΩΣ	ΚΑΛΥΨΙΣ	ΟΡΟΦΟΙ
	ΚΑΝΩΝ	ΠΑΡΕΚΚ.	ΚΑΝΩΝ	ΠΑΡΕΚΚ.	ΚΑΝΩΝ	ΠΑΡΕΚΚ.			
1	20,00	10,00	30,00	25,00	500	400	ΠΑΝΤΑΧΟΘΕΝ ΕΛΕΥΘΕΡΟΝ	40%	3
2	10,00	17,00	15,00	15,00	300	200	ΣΥΝΕΧΕΣ	70%	3
3	15,00	15,00	20,00	20,00	400	400	ΠΑΝΤΑΧΟΘΕΝ ΕΛΕΥΘΕΡΟΝ	40%	2
4	15,00	15,00	20,00	16,00	400	250	ΠΤΕΡΥΓΕΣ	50%	2
5	35,00	15,00	35,00	25,00	1500	400	ΠΑΝΤΑΧΟΘΕΝ ΕΛΕΥΘΕΡΟΝ	20%	2
6	10,00	10,00	15,00	15,00	300	200	ΣΥΝΕΧΕΣ	60%	3


Εἰς τὸν τομέα 5 ἐπιτρέπεται μόνον ἡ ἀνέγερσις Τουριστικῶν Ἐγκαταστάσεων


	Ἠλέγχθη	Ἐθεωρήθη	Ἐγκρίνεται
Ὁ Συντάξας	Ὁ Προϊστάμενος ΤΠ.ΠΕ.	Ὁ Δ/ντὴς ΤΥΠ.Θ.	Ὁ Νομάρχης


Ἐγκρίνεται διὰ τῆς ὑπ' ἀριθ. 4595/1487 Ἀποφάσεως Νομαρχίας Θεσ/τίας

18

23

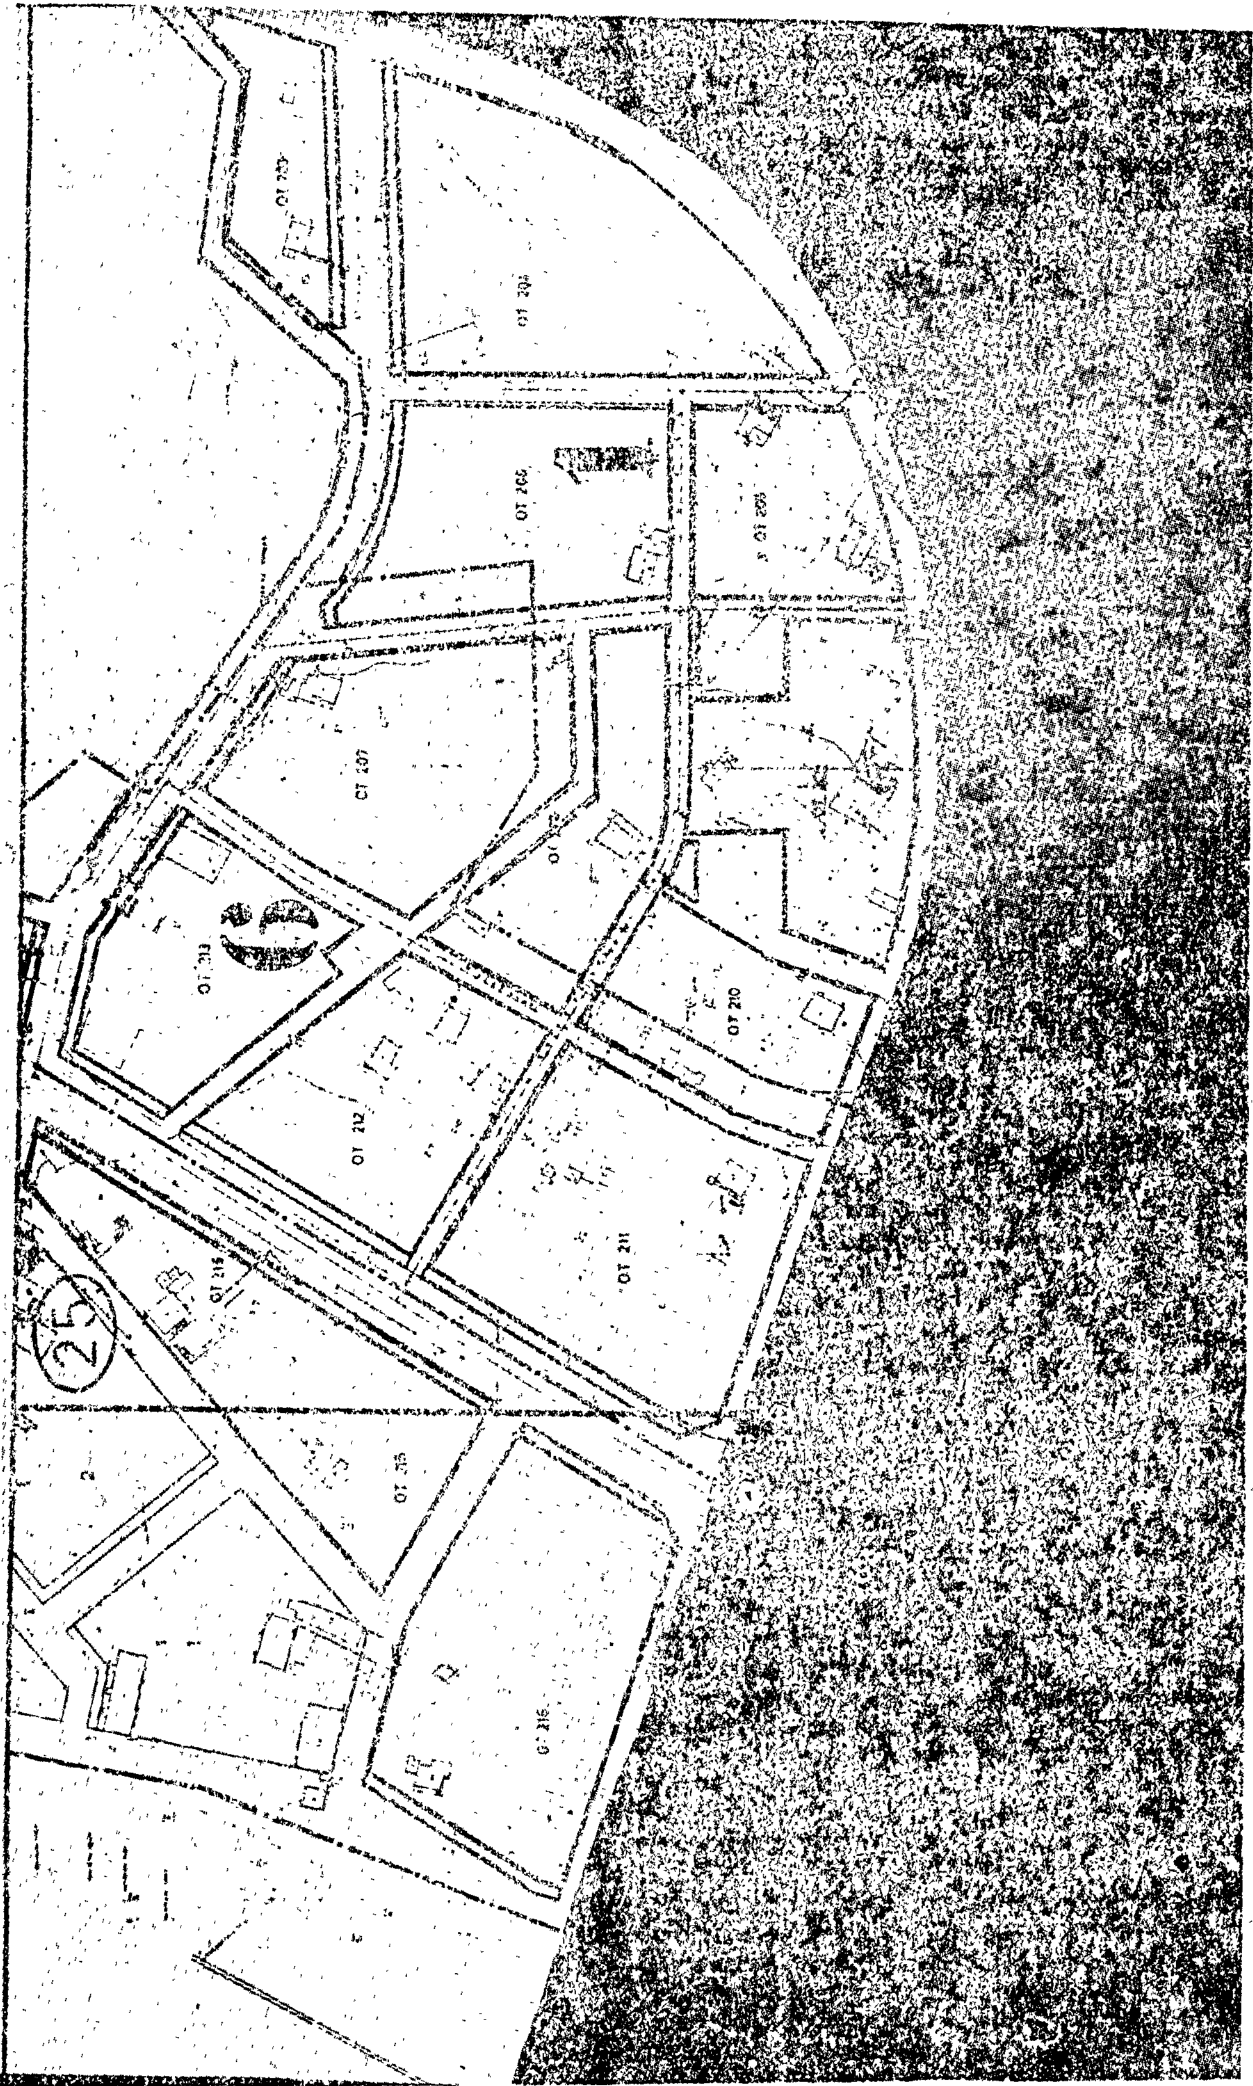
ΟΤ 207
ΟΤ 210
ΟΤ 211
ΟΤ 212
25

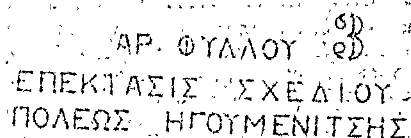

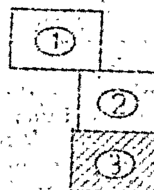

ΠΙΝΑΞ ΟΡΩΝ ΔΟΜΗΣΕΩΣ

ΤΟΜΕΥΣ	ΕΛΑΧΙΣΤΟΝ ΠΡΟΣΩΠΟΝ		ΕΛΑΧΙΣΤΟΝ ΒΑΘΟΣ		ΕΛΑΧΙΣΤΟΝ ΕΜΒΑΔΟΝ		ΣΥΣΤΗΜΑ ΔΟΜΗΣΕΩΣ	ΚΑΛΥΨΙΣ	ΟΡΟΦΟΙ
	ΚΑΝΩΝ	ΠΑΡΕΚΚΛ.	ΚΑΝΩΝ	ΠΑΡΕΚΚΛ.	ΚΑΝΩΝ	ΠΑΡΕΚΚΛ.			
1	2000	1000	5000	2500	500	400	ΠΑΝΤ. ΕΛΕΥΘΕΡΟΝ	40%	2
2	1000	1000	4000	1500	300	200	ΣΥΝΕΧΕΣ	70%	3
3	1000	[illegible]	[illegible]	2500	400	400	[illegible]	40%	2
4	1500	1500	2500	[illegible]	[illegible]	250	[illegible]	50%	2
5	[illegible]	1500	3500	[illegible]	1000	400	[illegible]	20%	[illegible]
6	[illegible]	[illegible]	[illegible]	[illegible]	300	200	[illegible]	60%	3

Εἰς τὸν τομέα 5 ἐπιτρέπεται μόνον ἡ ἀνέγερσις Τουριστικῶν [illegible]

	Ἠλέγχθη	Ἐθεωρήθη	Ἐγκρίνεται
Ὁ Συντάξας	Ὁ Προϊστάμενος [illegible]	Ὁ Δ/ντὴς [illegible]	Ὁ Νομάρχης

Ἐγκρίνεται διὰ τῆς ὑπ' ἀριθ. [illegible] Ἀποφάσεως Νομάρχου Θεσπρωτίας

Η ΓΕΝΙΚΗ ΔΙΕΥΘΥΝΣΗ ΤΟΥ ΕΘΝΙΚΟΥ ΤΥΠΟΓΡΑΦΕΙΟΥ

ΓΝΩΣΤΟΠΟΙΕΙ ΟΤΙ:

Ἡ ἐτήσια συνδρομὴ τῆς Ἐφημερίδος τῆς Κυβερνήσεως, ἡ τιμὴ τῶν φύλλων της ποὺ πουλιοῦνται τμηματικὰ καὶ τὰ τέλη δημοσιεύσεων στὴν Ἐφημερίδα τῆς Κυβερνήσεως, καθορίσθηκαν ἀπὸ 1 Ἰανουαρίου 1979 ὡς ἀκολούθως:

Α' ΕΤΗΣΙΕΣ ΣΥΝΔΡΟΜΕΣ

1. Γιὰ τὸ Τεῦχος Α'	Δραχ.	600
2. » » » Β'	»	700
3. » » » Γ'	»	500
4. » » » Δ'	»	1.000
5. » » » Νομικῶν Προσώπων Δ.Δ. κ.λπ.	»	500
6. » » » Παράρτημα	»	300
7. » » » Ἀνωνύμων Ἑταιρειῶν κ.λπ.	»	3.000
8. » » Δελτίο Ἐμπορικῆς καὶ Βιομηχανικῆς Ἰδιοκτησίας	»	200
9. Γιὰ ὅλα τὰ τεύχη καὶ τὸ Δ.Ε.Β.Ι.	»	6.000

Οἱ Δῆμοι καὶ οἱ Κοινότητες τοῦ Κράτους καταβάλλουν τὸ 1/2 τῶν ἀνωτέρω συνδρομῶν.

Ὑπὲρ τοῦ Ταμείου Ἀλληλοβοηθείας Προσωπικοῦ τοῦ Ἐθνικοῦ Τυπογραφείου (ΤΑΠΕΤ) ἀναλογοῦν τὰ ἑξῆς ποσά:

1. Γιὰ τὸ Τεῦχος Α'	Δραχ.	30
2. » » » Β'	»	35
3. » » » Γ'	»	25
4. » » » Δ'	»	50
5. » » » Νομικῶν Προσώπων Δημοσίου Δικαίου κ.λπ.	»	25
6. » » » Παράρτημα	»	15
7. » » » Ἀνωνύμων Ἑταιρειῶν κ.λπ.	»	150
8. » » Δελτίο Ἐμπ. καὶ Βιομ. Ἰδιοκτησίας	»	10
9. Γιὰ ὅλα τὰ τεύχη	»	300

Β'. ΤΙΜΗ ΦΥΛΛΩΝ

Ἡ τιμὴ πωλήσεως κάθε φύλλου, μέχρις 8 σελ., εἶναι 3 δρχ., ἀπὸ 9 ὡς 40 σελ. 8 δρχ., ἀπὸ 41 ὡς 80 σελ. 15 δρχ., ἀπὸ 81 σελ. καὶ ἄνω ἡ τιμὴ πωλήσεως κάθε φύλλου προσαυξάνεται κατὰ 15 δρχ. ἀνὰ 80 σελίδες.

Γ'. ΤΕΛΗ ΔΗΜΟΣΙΕΥΣΕΩΝ

Ι. Στὸ τεῦχος Ἀνωνύμων Ἑταιρειῶν καὶ Ἑταιρειῶν Περιωρισμένης Εὐθύνης:

Α' Δημοσιεύματα Ἀνωνύμων Ἑταιρειῶν:

1. Τῶν δικαστικῶν πράξεων	Δραχ.	400
2. Τῶν καταστατικῶν Ἀνωνύμων Ἑταιρειῶν	»	10.000
3. Τῶν τροποποιήσεων τῶν καταστατικῶν τῶν Ἀνωνύμων Ἑταιρειῶν	»	2.000
4. Τῶν ἀνακοινώσεων καὶ προσκλήσεων σὲ γενικὲς συνελεύσεις, τῶν κατὰ τὸ ἄρθρο 32 τοῦ Ν. 3221/24 γνωστοποιήσεων, τῶν ἀνακοινώσεων, ποὺ προβλέπονται ἀπὸ τὸ ἄρθρο 59 παρ. 3 τοῦ Ν.Δ. 400/70 «περὶ Ἀλλοδαπῶν Ἀσφαλιστικῶν Ἑταιρειῶν» καὶ τῶν ἀποφάσεων τοῦ Διοικητικοῦ Συμβουλίου τοῦ ΕΛΤΑ, ποὺ ἀναφέρονται σὲ προσωρινὲς διατάξεις	»	1.000
5. Τῶν ἰσολογισμῶν τῶν Ἀνωνύμων Ἑταιρειῶν	»	4.000
6. Τῶν συνοπτικῶν μηνιαίων καταστάσεων τῶν Τραπεζικῶν Ἑταιρειῶν	»	1.000
7. Τῶν ἀποφάσεων «περὶ ἐγκρίσεως τιμολογίων τῶν Ἀσφαλιστικῶν Ἑταιρειῶν»	»	600
8. Τῶν ὑπουργικῶν ἀποφάσεων «περὶ παροχῆς ἀδείας ἐπεκτάσεως τῶν ἐργασιῶν Ἀσφαλιστικῶν Ἑταιρειῶν», τῶν ἐκθέσεων περιουσιακῶν στοιχείων Ἀνωνύμων Ἑταιρειῶν γενικά, καὶ τῶν ἀποφάσεων τοῦ Δ.Σ. τοῦ ΕΛΤΑ, μὲ τὶς ὁποῖες ἐγκρίνονται καὶ δημοσιεύονται οἱ κανονισμοὶ αὐτοῦ	»	4.000
9. Τῶν ἀποφάσεων «περὶ παροχῆς πληρεξουσιότητος πρὸς ἀντιπροσώπευσιν ἐν Ἑλλάδι ἀλλοδαπῶν Ἑταιρειῶν» καὶ τῶν ἀποφάσεων «περὶ μεταβιβάσεως τοῦ χαρτοφυλακίου Ἀσφαλιστικῶν Ἑταιρειῶν κατὰ τὸ ἄρθρον 59 παρ. 1 τοῦ Ν.Δ. 400/70»	»	2.000
10. Τῶν ἀποφάσεων «περὶ συγχωνεύσεως Ἀνωνύμων Ἑταιρειῶν»	»	10.000
11. Τῶν ἀποφάσεων τῆς Ἐπιτροπῆς τοῦ Χρηματιστηρίου «περὶ εἰσαγωγῆς χρεωγράφων εἰς τὸ Χρηματιστήριον πρὸς διαπραγμάτευσιν, συμφώνως πρὸς τὰς διατάξεις τοῦ ἄρθρου 2 παρ. 3 Α.Ν. 148/67»	Δραχ.	1.000
12. Τῶν ἀποφάσεων τῆς Ἐπιτροπῆς κεφαλαιαγορᾶς «περὶ διαγραφῆς χρεωγράφων ἐκ τοῦ Χρηματιστηρίου, συμφώνως πρὸς τὰς διατάξεις τοῦ ἄρθρου 2 παρ. 4 Α.Ν. 148/1967»	»	1.000

Β'. Δημοσιεύματα Ἑταιρειῶν Περιωρισμένης Εὐθύνης:

1. Τῶν καταστατικῶν	»	1.000
2. Τῶν τροποποιήσεων τῶν καταστατικῶν	»	400
3. Τῶν ἀνακοινώσεων καὶ προσκλήσεων	»	200
4. Τῶν ἰσολογισμῶν	»	1.000
5. Τῶν ἐκθέσεων ἐκτιμήσεως περιουσιακῶν στοιχείων	»	1.000

Γ'. Δημοσιεύματα Ἀλληλασφαλιστικῶν Συνεταιρισμῶν - Ἀλληλασφαλιστικῶν Ταμείων καὶ Φιλανθρωπικῶν Σωματείων:

1. Τῶν ὑπουργικῶν ἀποφάσεων «περὶ χορηγήσεως ἀδείας λειτουργίας Ἀλληλασφαλιστικῶν Συνεταιρισμῶν - Ἀλληλασφαλιστικῶν Ταμείων»	»	1.000
2. Τῶν Ἰσολογισμῶν τῶν ἀνωτέρω Συνεταιρισμῶν, Ταμείων καὶ Σωματείων	»	1.000
ΙΙ. Στὸ Τέταρτο τεῦχος τῶν δικαστικῶν πράξεων, προσκλήσεων καὶ λοιπῶν δημοσιεύσεων	»	400

Τὸ ποσοστὸ ἐπὶ τῶν τελῶν δημοσιεύσεων στὸ Τεῦχος Ἀνωνύμων Ἑταιρειῶν καὶ Ἑταιρειῶν Περιωρισμένης Εὐθύνης, ποὺ πρέπει νὰ καταβάλλεται ὑπὲρ τοῦ Ταμείου Ἀλληλοβοηθείας Προσωπικοῦ Ἐθνικοῦ Τυπογραφείου (ΤΑΠΕΤ), ὁρίσθηκε γενικὰ σὲ 5 ο/ο.

Δ'. ΚΑΤΑΒΟΛΗ ΣΥΝΔΡΟΜΩΝ - ΤΕΛΩΝ ΔΗΜΟΣΙΕΥΣΕΩΝ ΚΑΙ ΠΟΣΟΣΤΩΝ Τ.Α.Π.Ε.Τ.

1. Οἱ συνδρομὲς τοῦ ἐσωτερικοῦ καὶ τὰ τέλη δημοσιεύσεων προκαταβάλλονται στὰ Δημόσια Ταμεῖα ἔναντι ἀποδεικτικοῦ εἰσπράξεως, τὸ ὁποῖο φροντίζει ὁ ἐνδιαφερόμενος νὰ τὸ στείλει στὴ Γενικὴ Δ/νση τοῦ Ἐθνικοῦ Τυπογραφείου.

2. Οἱ συνδρομὲς τοῦ ἐξωτερικοῦ εἶναι δυνατὸ νὰ στέλνονται καὶ σὲ ἀνάλογο συνάλλαγμα μὲ ἐπιταγὴ ἐπ' ὀνόματι τοῦ Διευθυντῆ τῶν Διοικητικῶν καὶ Οἰκονομικῶν Ὑποθέσεων τοῦ Ἐθνικοῦ Τυπογραφείου.

3. Τὸ ὑπὲρ τοῦ ΤΑΠΕΤ ποσοστὸ ἐπὶ τῶν ἀνωτέρω συνδρομῶν καὶ τελῶν δημοσιεύσεων καταβάλλεται ὡς ἑξῆς:

α) στὴν Ἀθήνα: στὸ Ταμεῖο τοῦ ΤΑΠΕΤ (Κατάστημα Ἐθνικοῦ Τυπογραφείου),

β) στὶς ὑπόλοιπες πόλεις τοῦ Κράτους: στὰ Δημόσια Ταμεῖα καὶ ἀποδίδεται στὸ ΤΑΠΕΤ σύμφωνα μὲ τὶς 192378/3639/1947(RONEO 185) καὶ 178048/5321/31.7.65 (RONEO 139) ἐγκύκλιες διαταγὲς τοῦ Γ.Λ.Κ.,

γ) στὶς περιπτώσεις συνδρομῶν ἐξωτερικοῦ: ὅταν ἡ ἀποστολή τους γίνεται μὲ ἐπιταγὲς μαζὶ μ' αὐτὲς στέλνεται καὶ τὸ ὑπὲρ τοῦ ΤΑΠΕΤ ποσοστό.

Ὁ Γενικὸς Διευθυντὴς
ΑΘΑΝ. ΠΑΝ. ΣΠΗΛΙΟΠΟΥΛΟΣ

ΑΠΟ ΤΟ ΕΘΝΙΚΟ ΤΥΠΟΓΡΑΦΕΙΟ